

《洛宁县县域农村生活污水治理专项规划（2019-2035年）》公示

为加快建设城镇、农村污水处理设施建设，提升基本环境公共服务水平，促进主要污染物减排，改善水环境质量，特编制《洛宁县农村污水治理专项规划 2019-2035》。

本项目的规划范围为洛宁县辖区范围的 18 个乡镇和下辖所有村庄(行政村、居委会共 388 个)，其中乡镇包括：陈吴乡、底张乡、涧口乡、罗岭乡、下峪镇、上戈镇、小界乡、兴华镇、赵村镇、长水镇、河底镇、故县镇、东宋镇、景阳镇、马店镇、城关镇、王范回族镇、城郊乡。总规划面积为 2306km²。

本项目的规划目标见下表：


期限 类别		近期规划目标	中期规划目标	远期规划目标
镇区	污水处理设施覆盖率(%)	60	70	90
	污水处理率(%)	80	85	90
	污泥无害化处理率(%)	80	90	95
	受益人口数(万人)	2.63	3.74	4.12
	尾水利用率(%)	30	40	50
村庄	污水处理设施覆盖率(%)	55	80	90
	受益村庄数(个)	194	273	388
	污水处理率(%)	50	75	90
	污泥无害化处理率(%)	80	90	95
	受益人口数(万人)	9.88	14.08	15.51
	尾水利用率(%)	30	40	50

本次规划的内容包含 18 个乡镇的城镇、农村生活污水处理设施的布置及规模、工艺设计。

规划成果于 2020 年 5 月 12 日通过了河南省住房和城乡建设厅和河南省生态环境厅在郑州市组织召开的《洛宁县县域农村生活污水治理专项规划（2019-2035）》复审会，并对评审会专家提出的建议意见进行了修改与完善。为使本规划更加科学、合理、符合洛宁县发展实际，保障公众参与与规划制度的落实，根据《中华人民共和国城乡规划法》、《河南省城市规划公示制度》的规定，现将该规划予以公示，征求社会各界和全体市民的意见和建议。公示日期为自公示规划之日起 15 日内，如对该规划有异议，请以书面形式向洛宁县自然资源局反映。


二零二一年八月四日

(1) 县域污水设施总体规划图

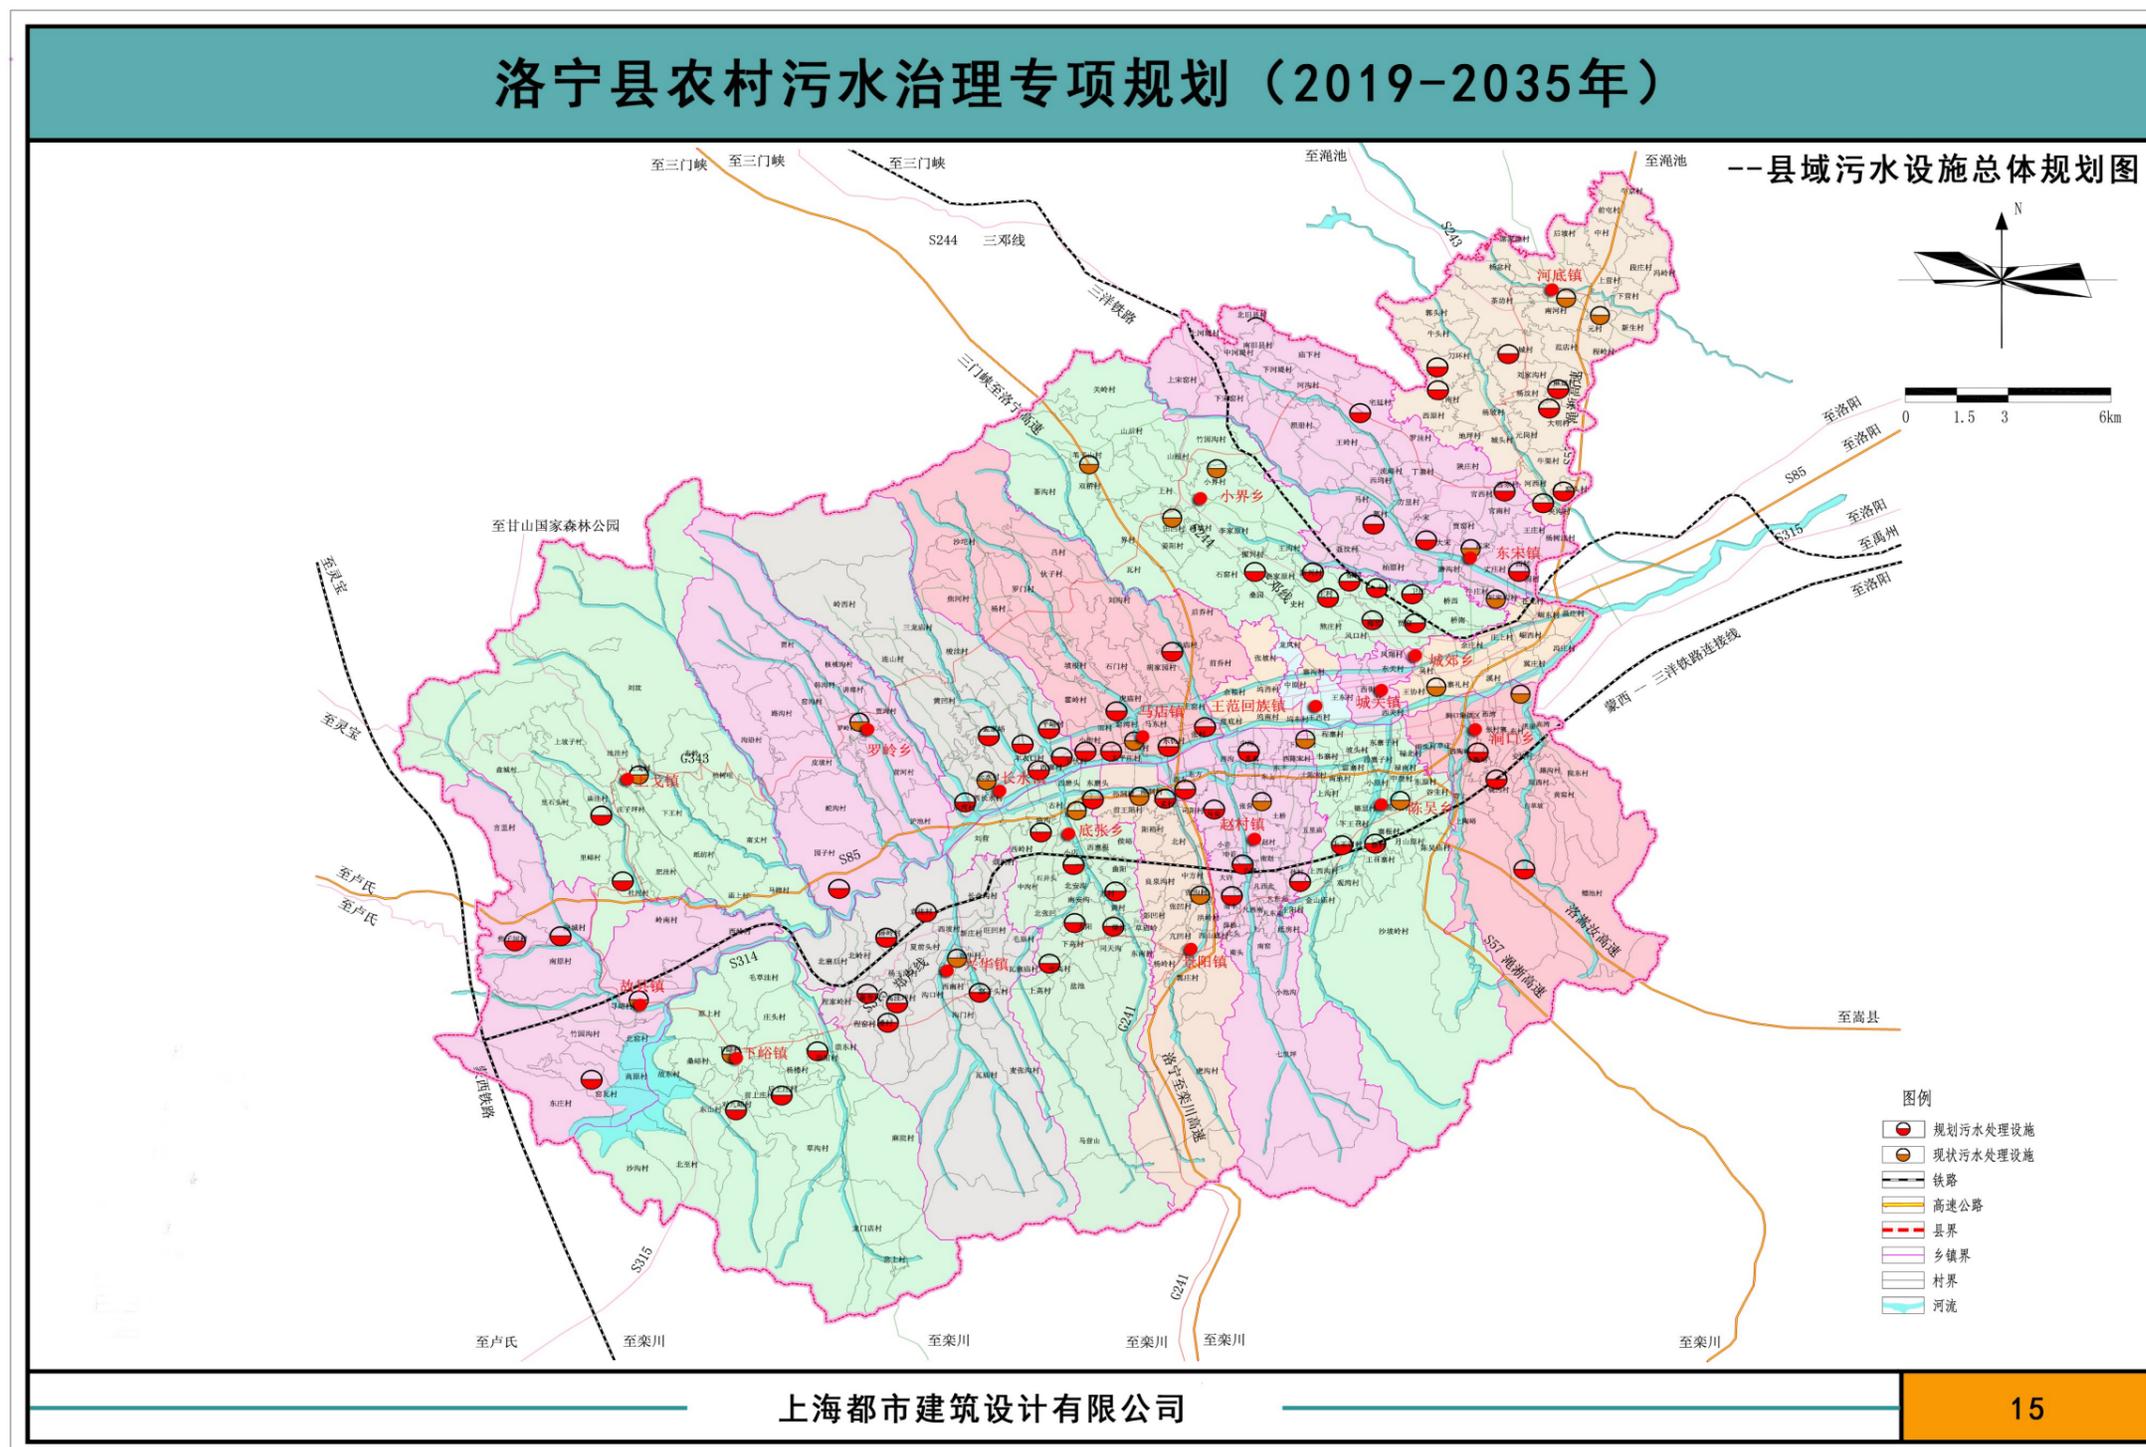


(2) 中心城区污水设施规划图

规划最终建设一体式化粪池 10 个，配套建设污水管网 254.8km。

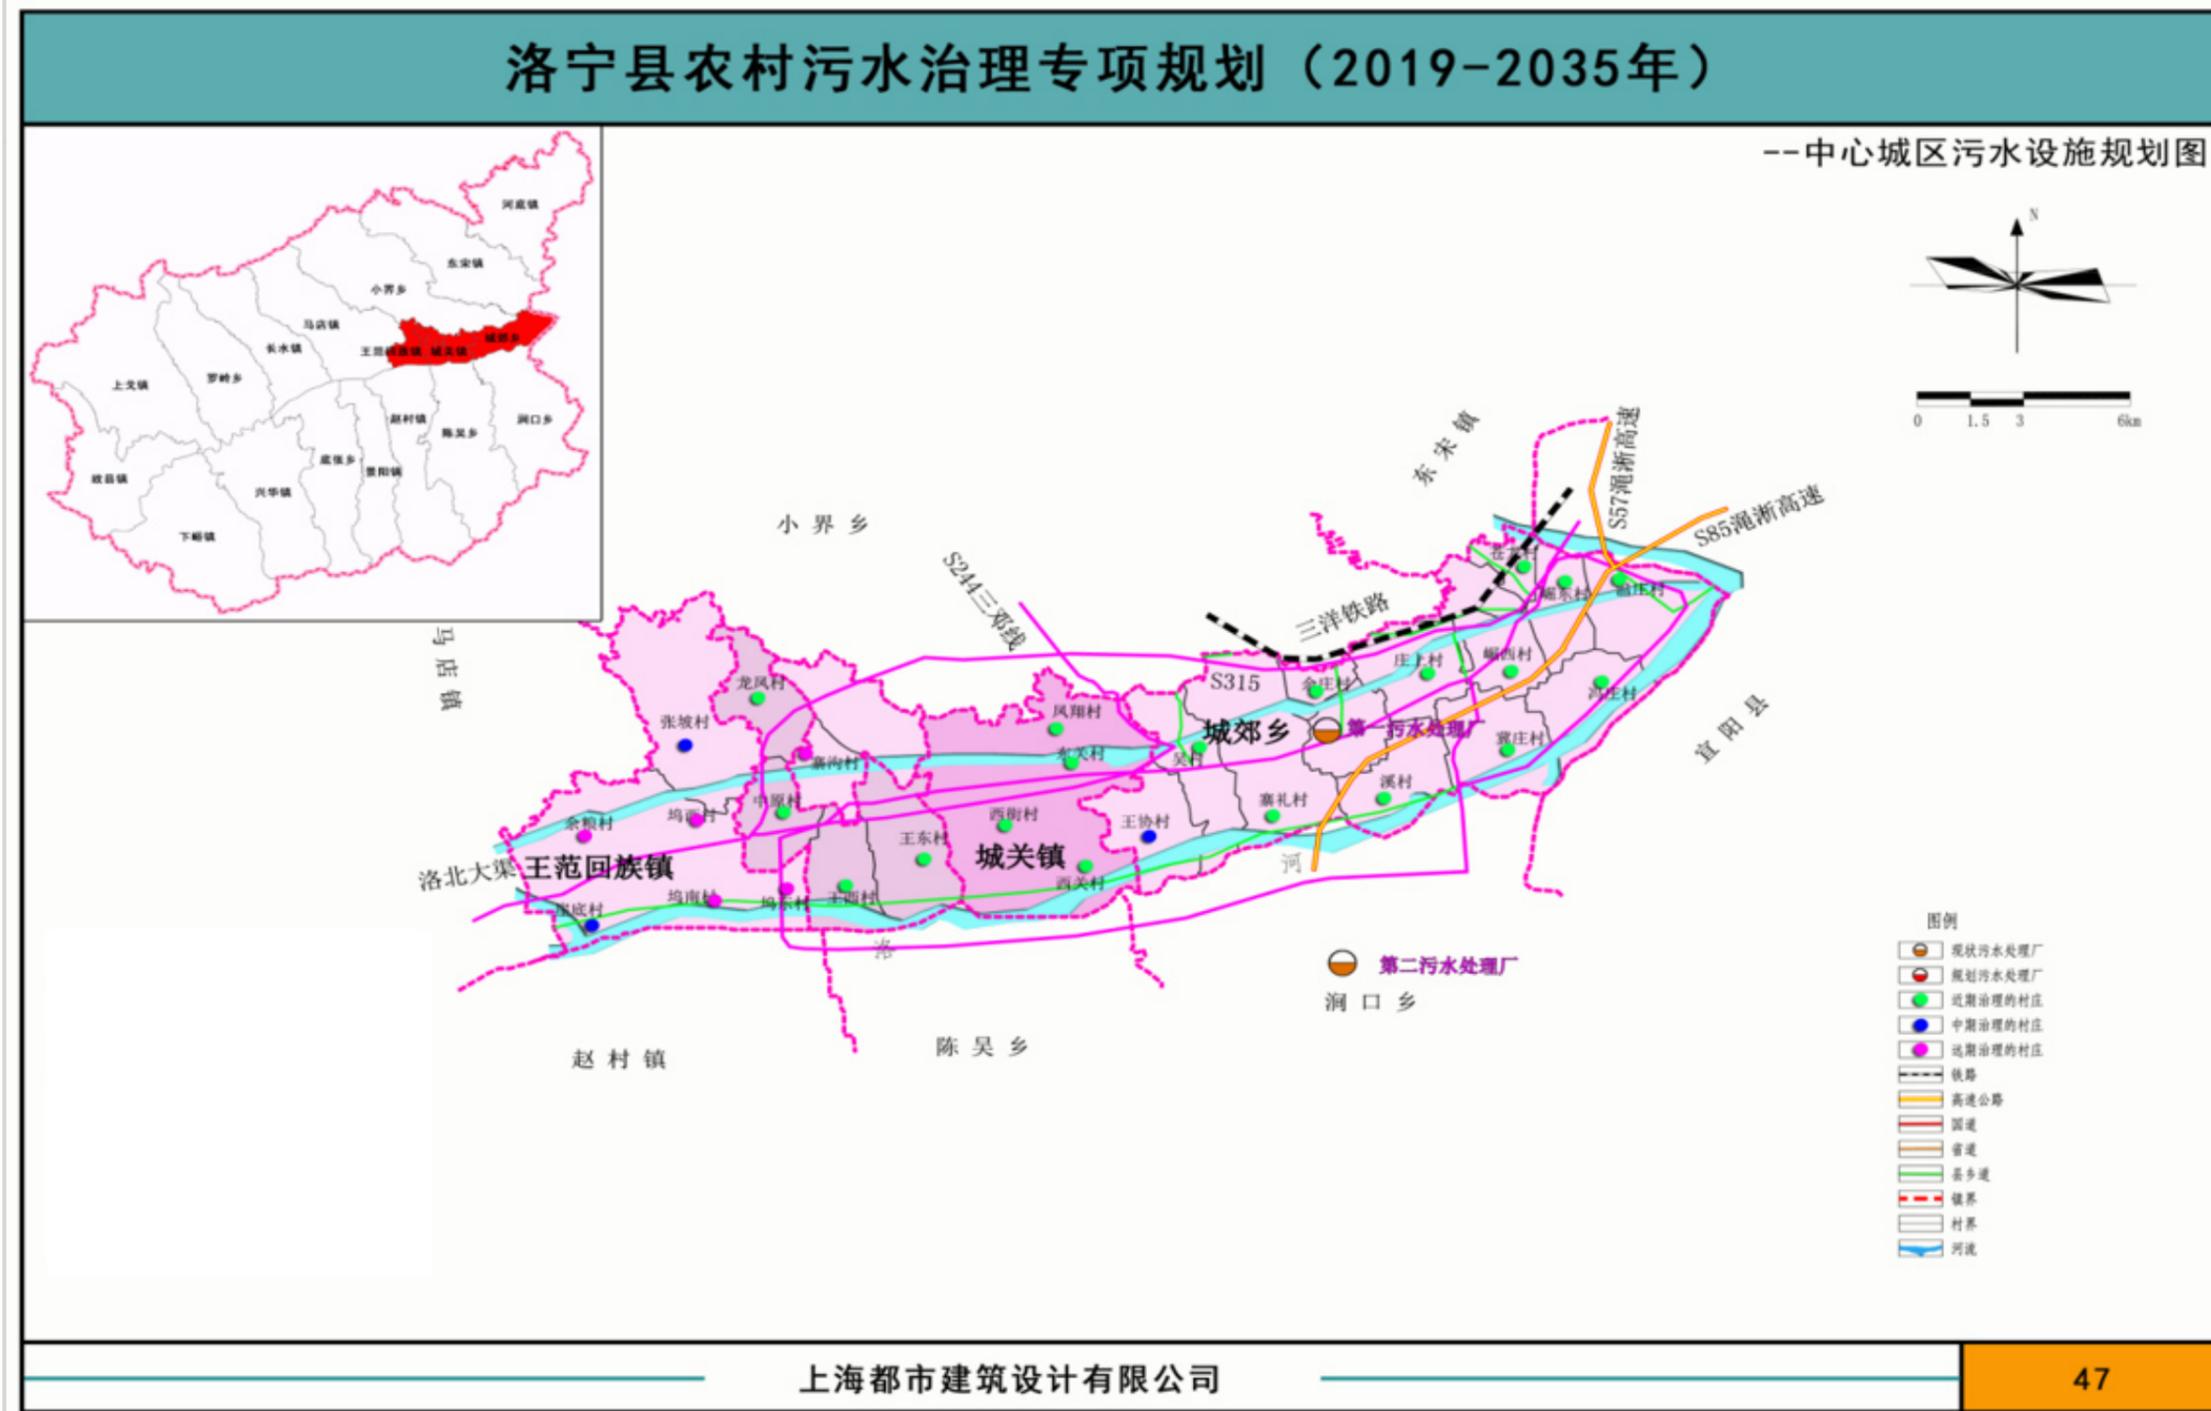


(3) 陈吴乡污水处理设施规划图

规划最终建设污水处理设施 3 座，合计处理规模 700m³/d，设置一体式化粪池 32 个，配套建设污水管网 151.1km。

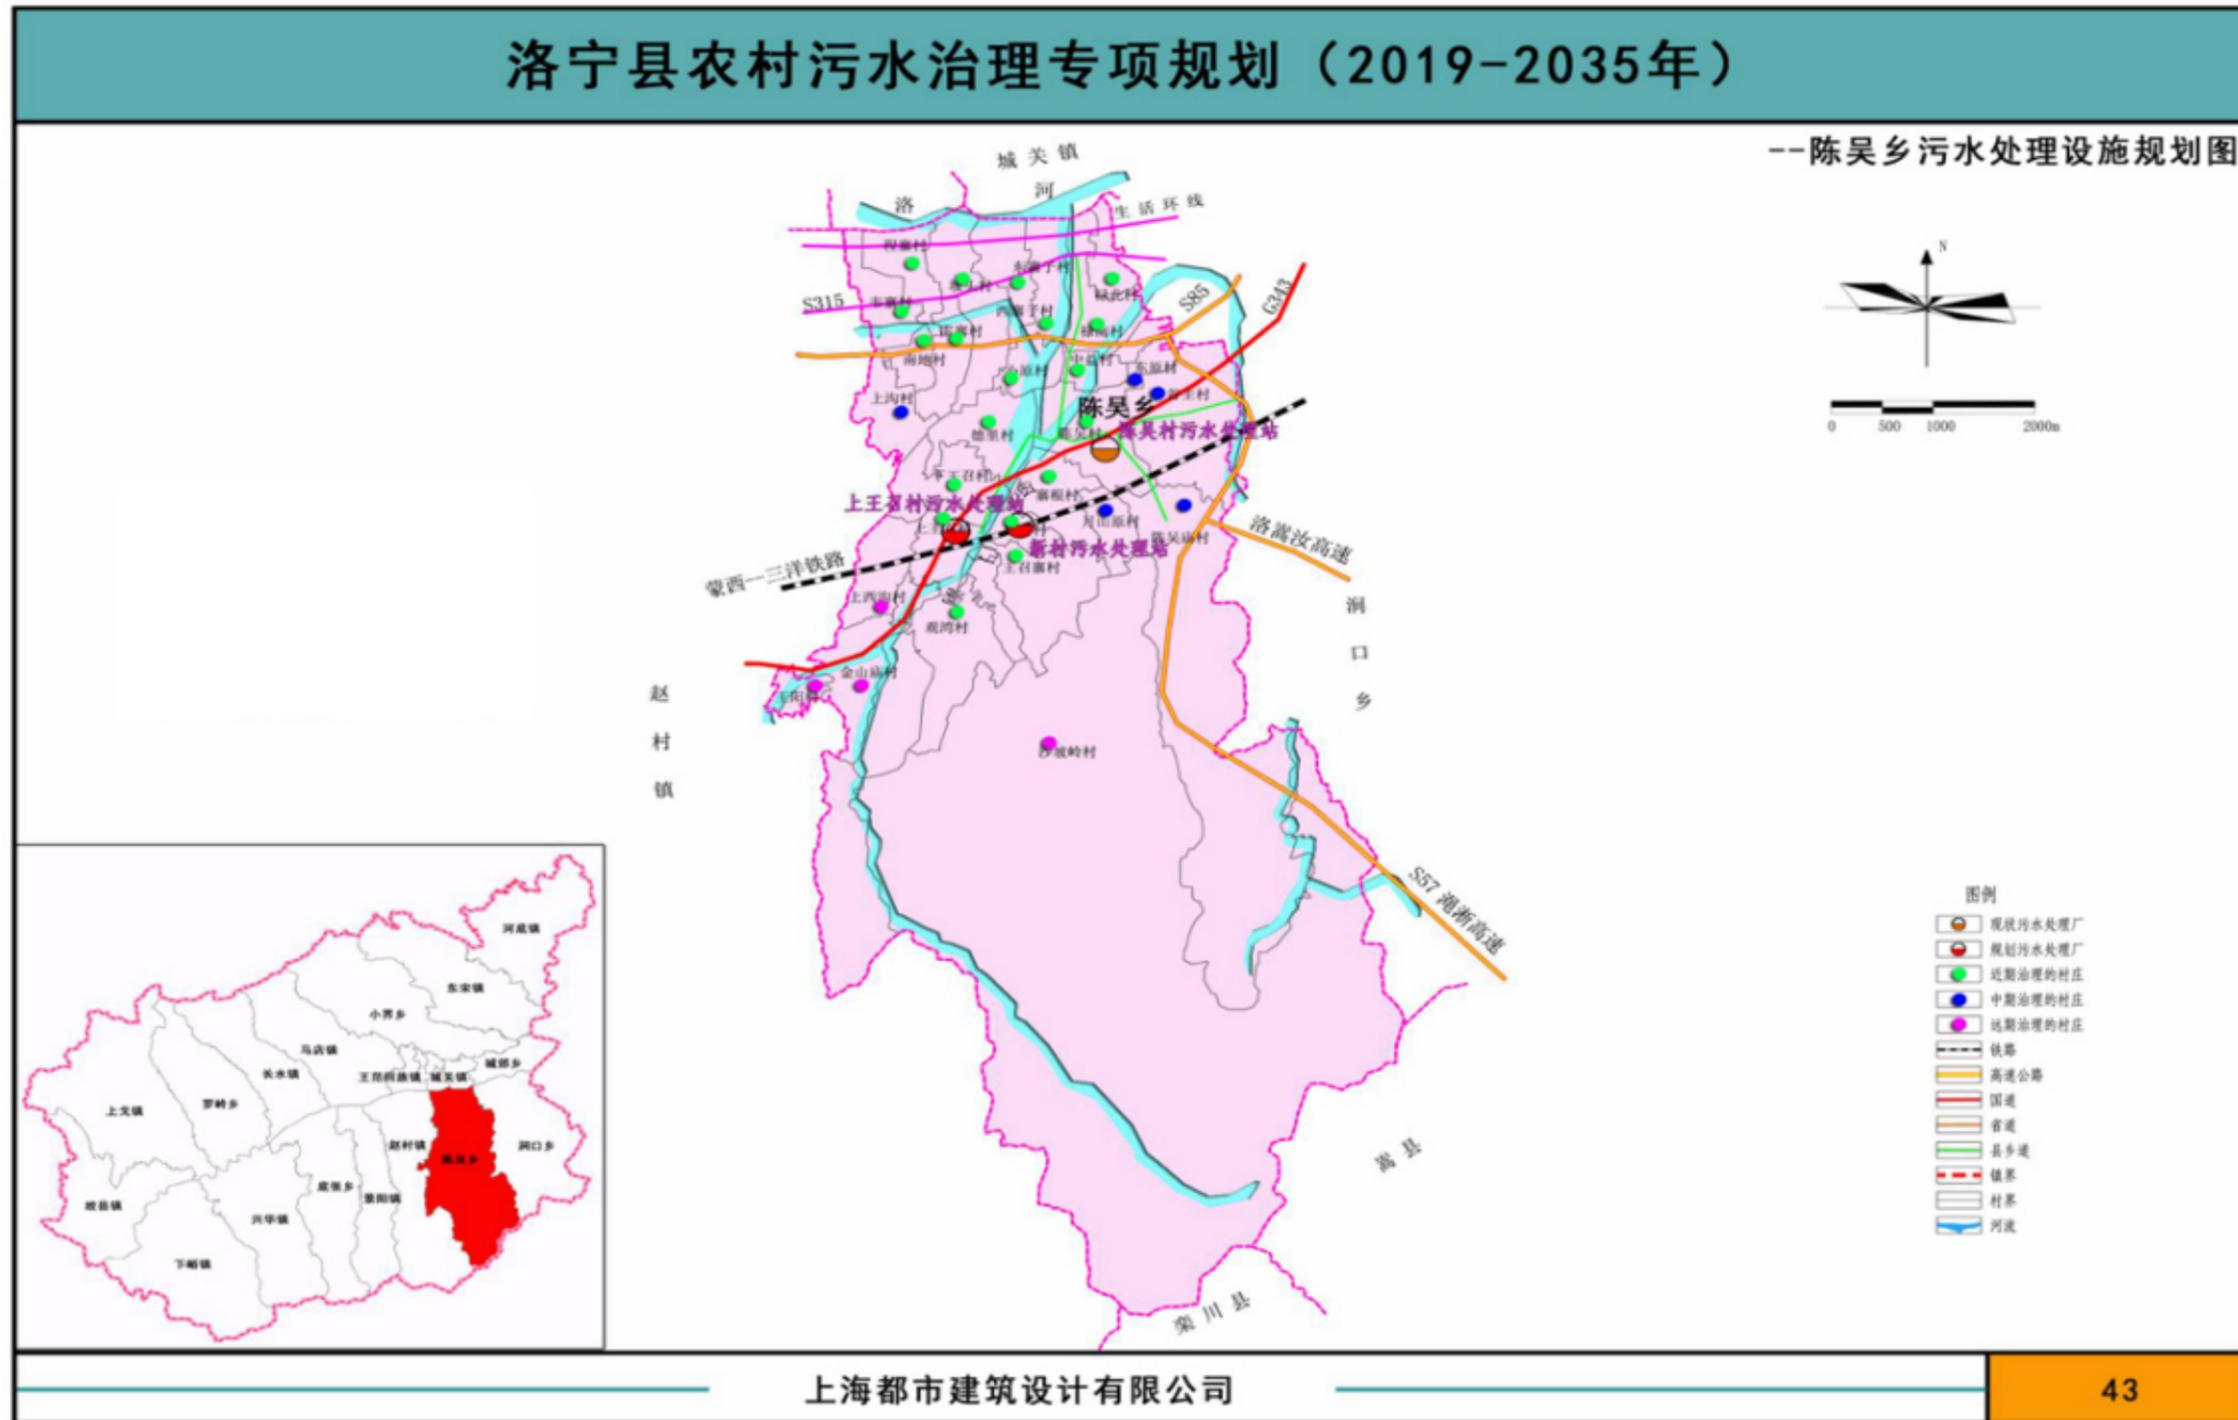


(4) 涧口乡污水处理设施规划图

规划最终建设污水处理设施 4 座，合计处理规模 740m³/d，设置一体式化粪池 47 个，配套建设污水管网 153.8km。

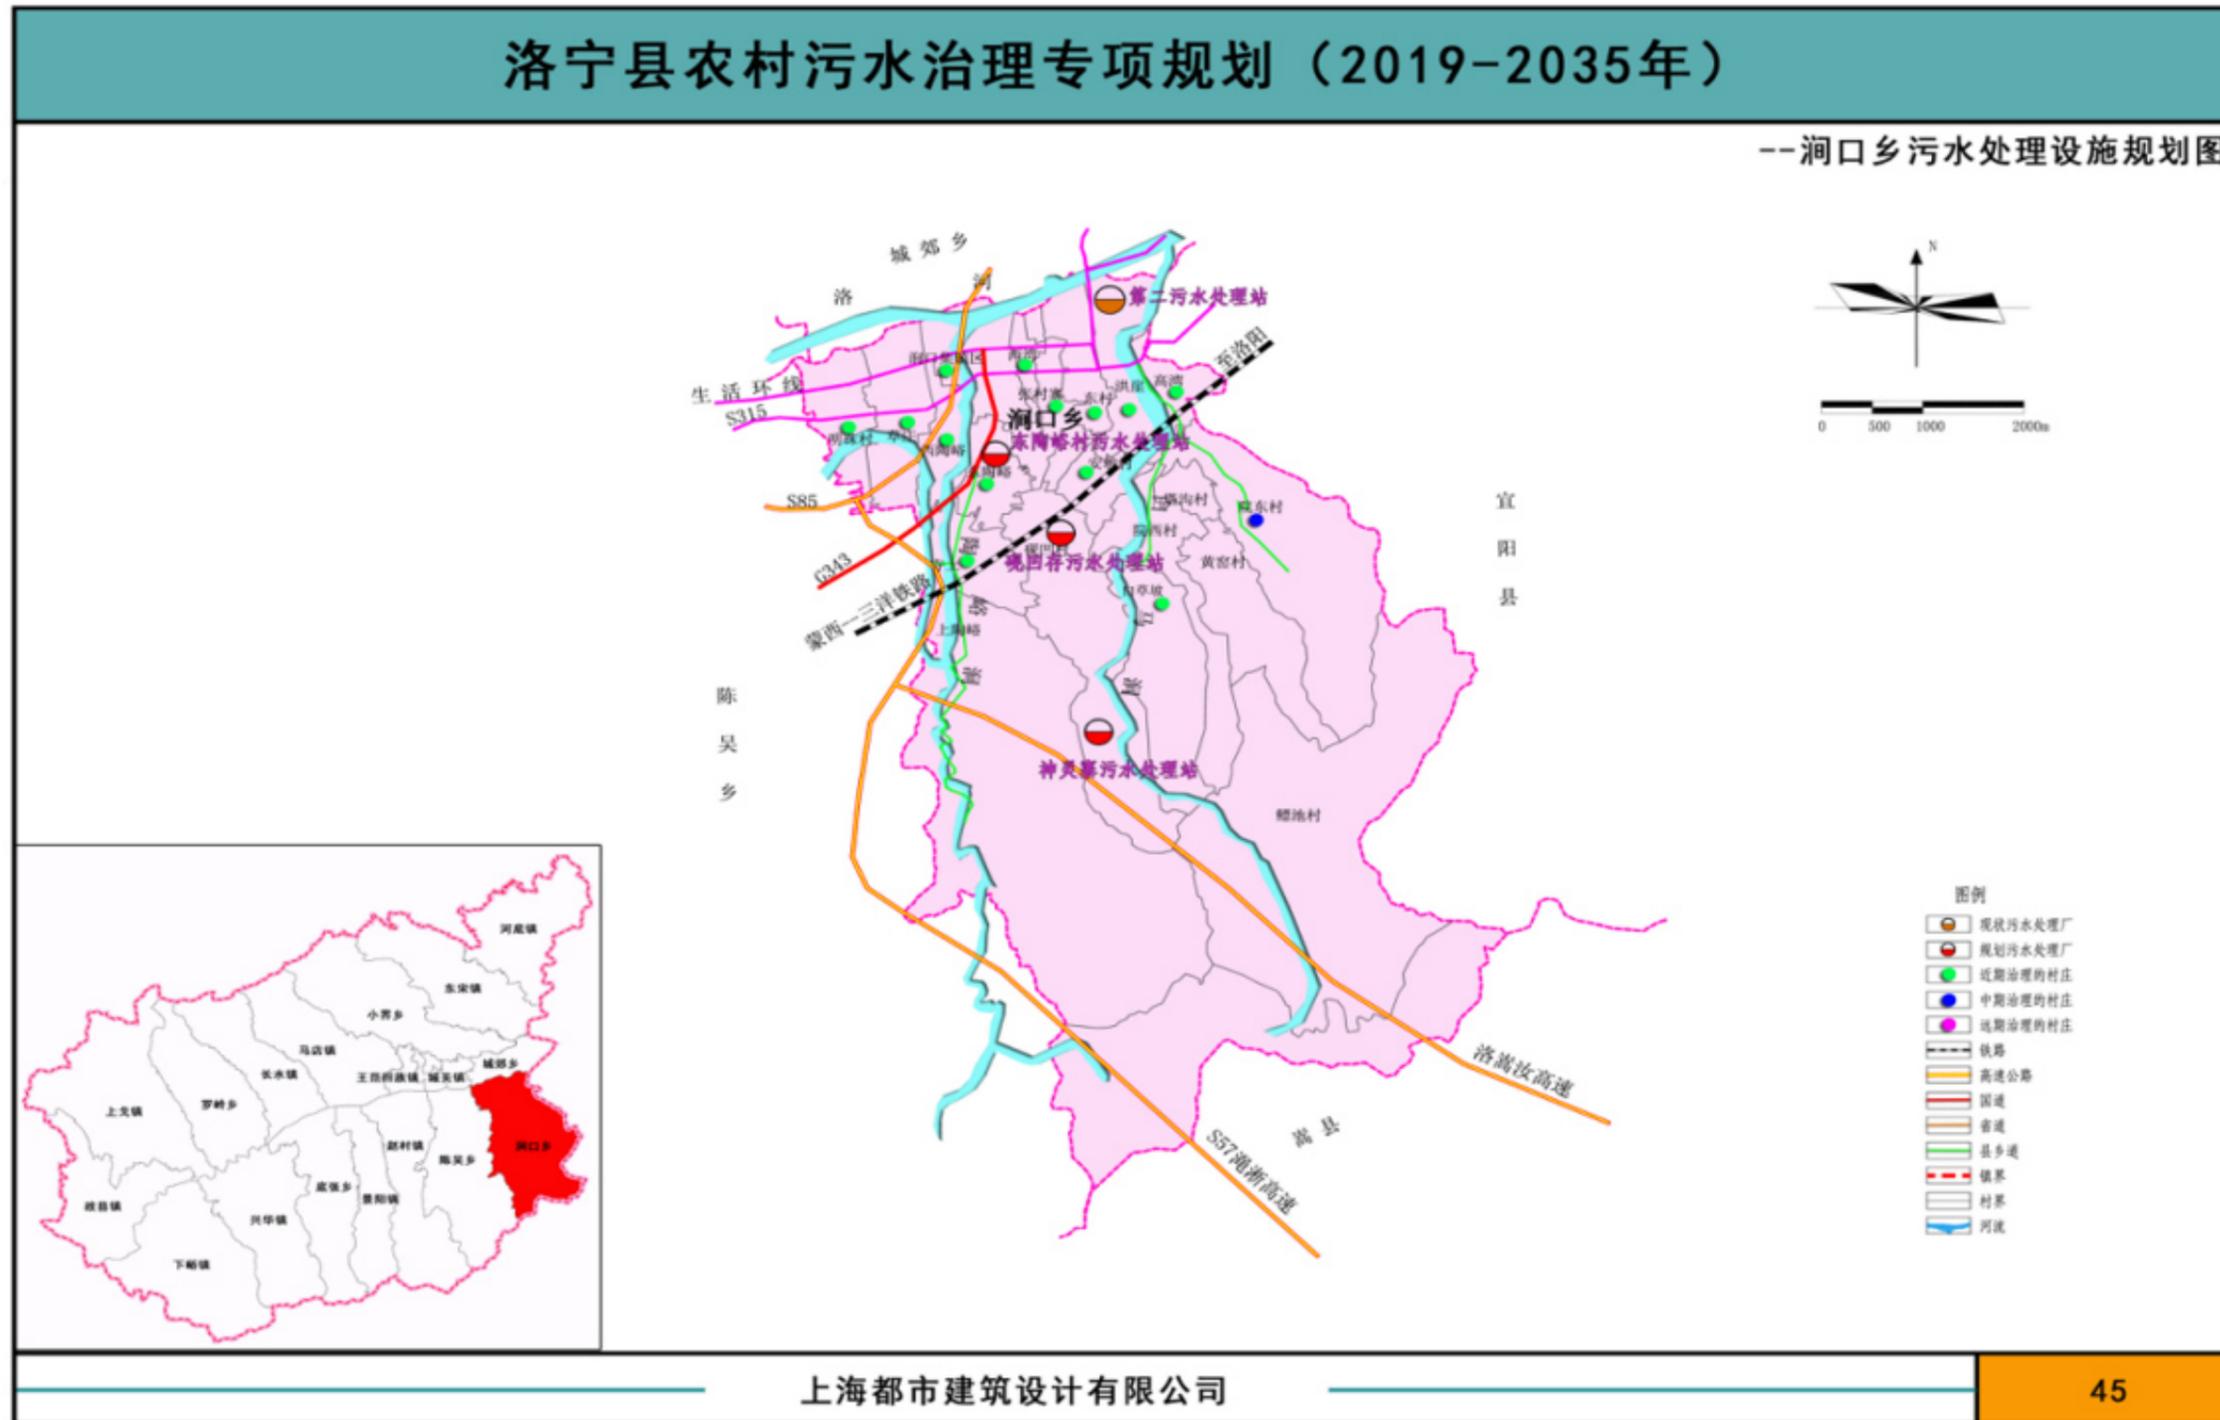


(5) 罗岭乡污水处理设施规划图

规划最终建设一体式化粪池 117 个，配套建设污水管网 31.0km。

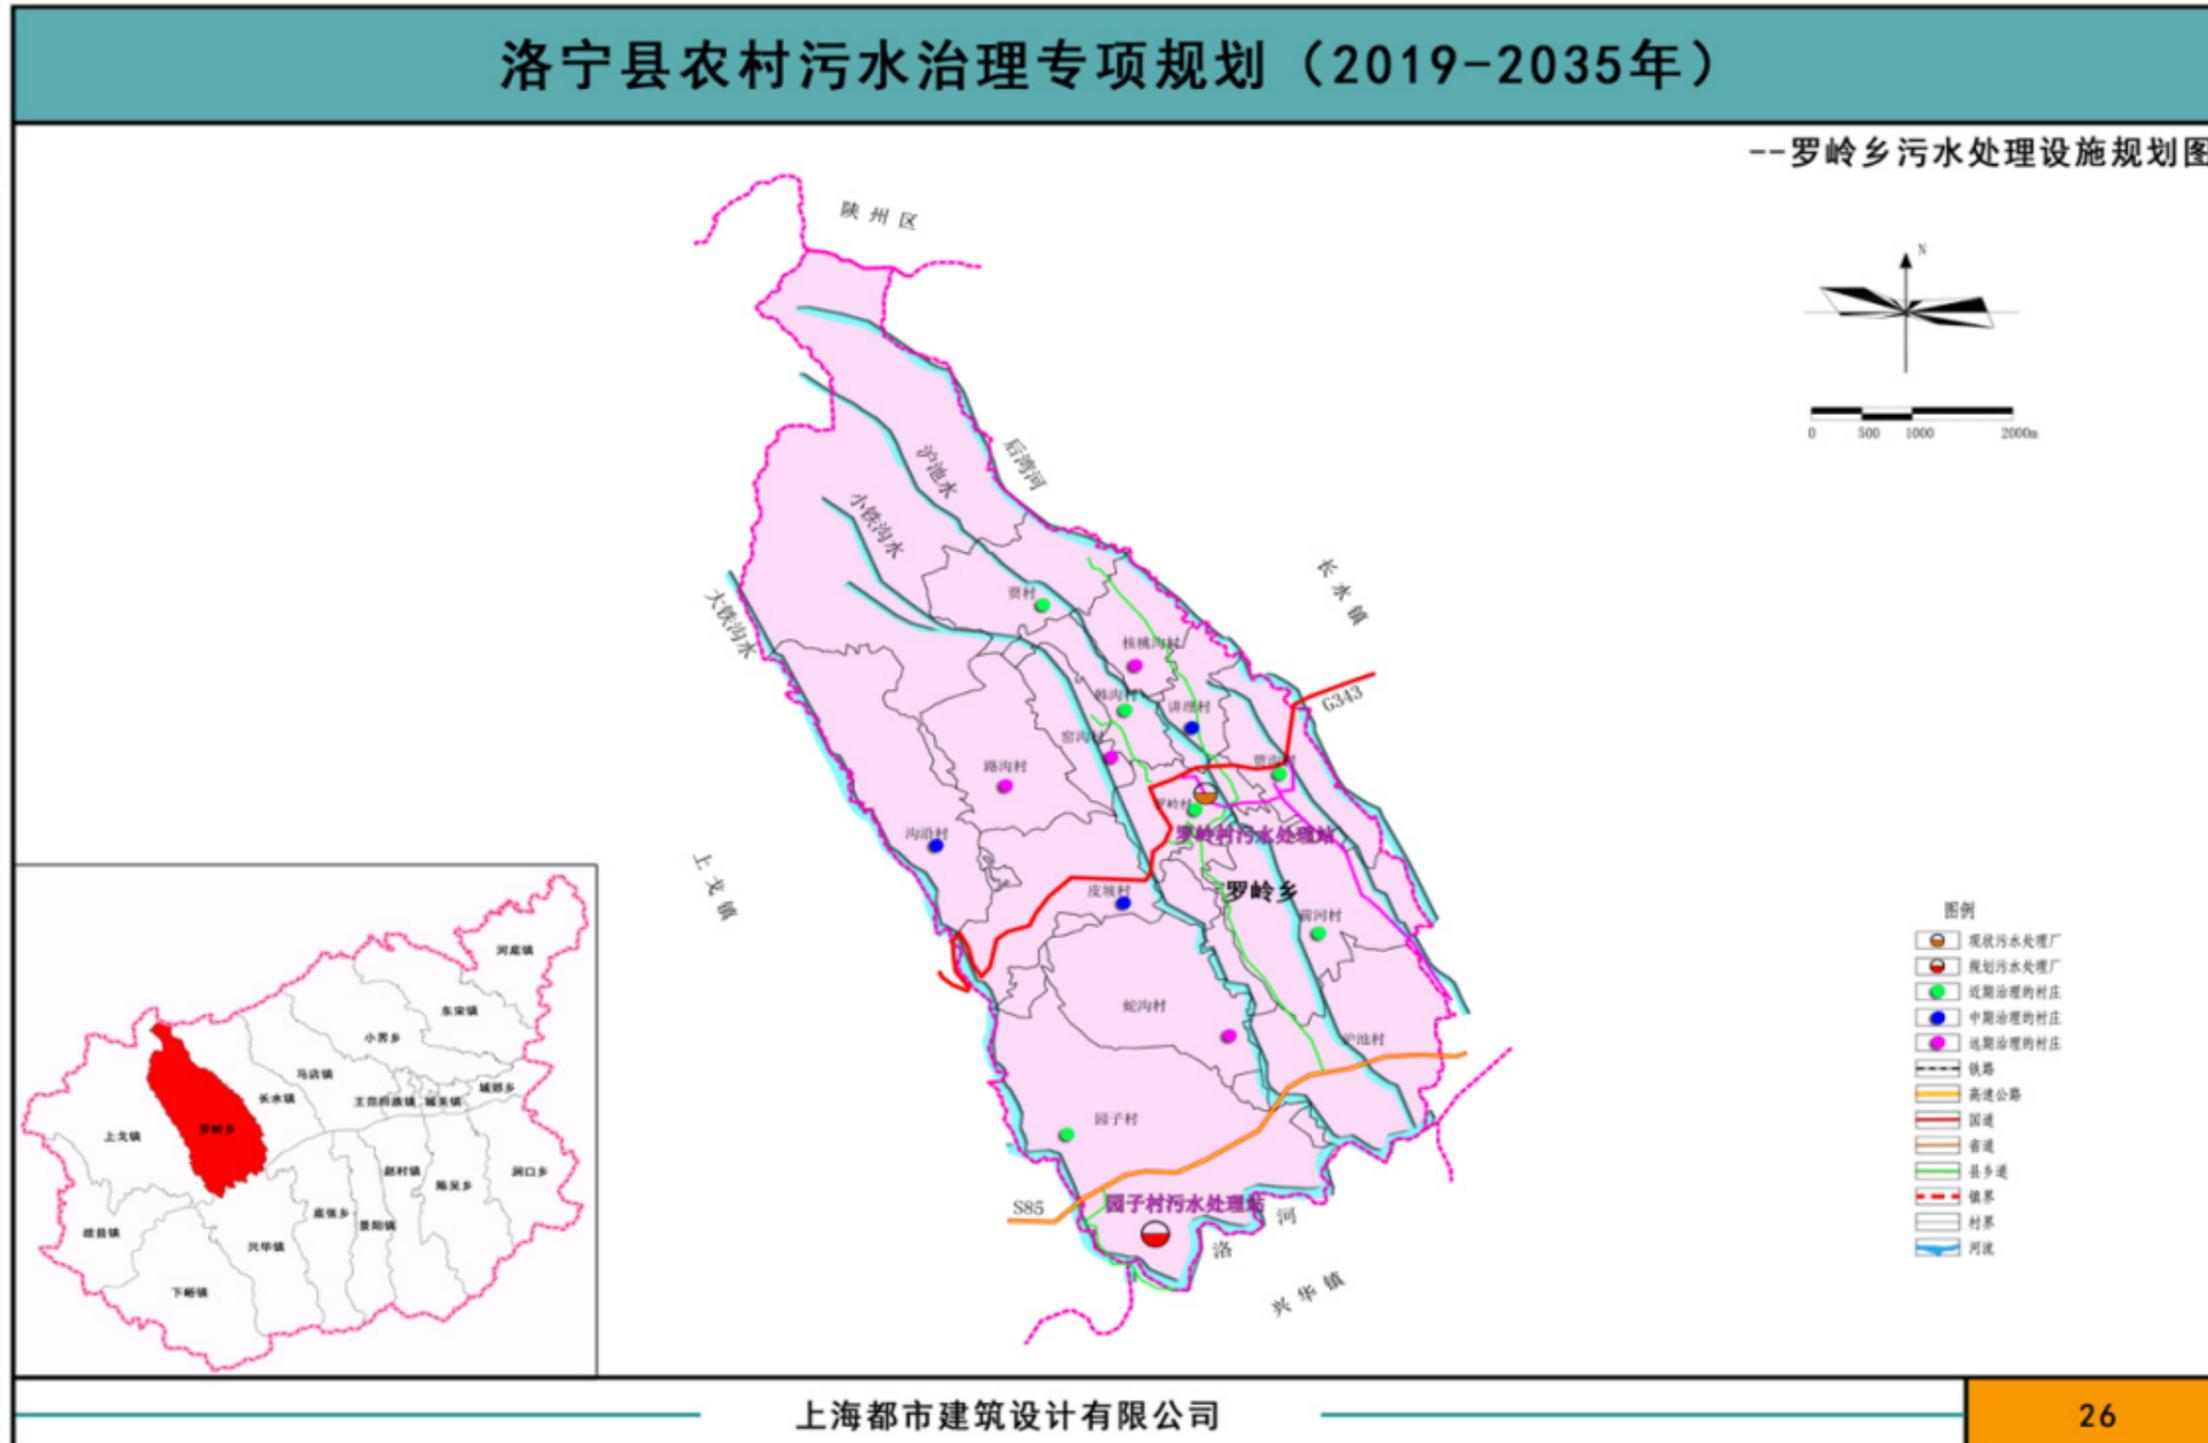


(6) 下峪镇污水处理设施规划图

规划最终建设污水处理设施 1 座，合计处理规模 60m³ /d，设置一体式化粪池 30 个，配套建设污水管网 87.9km。

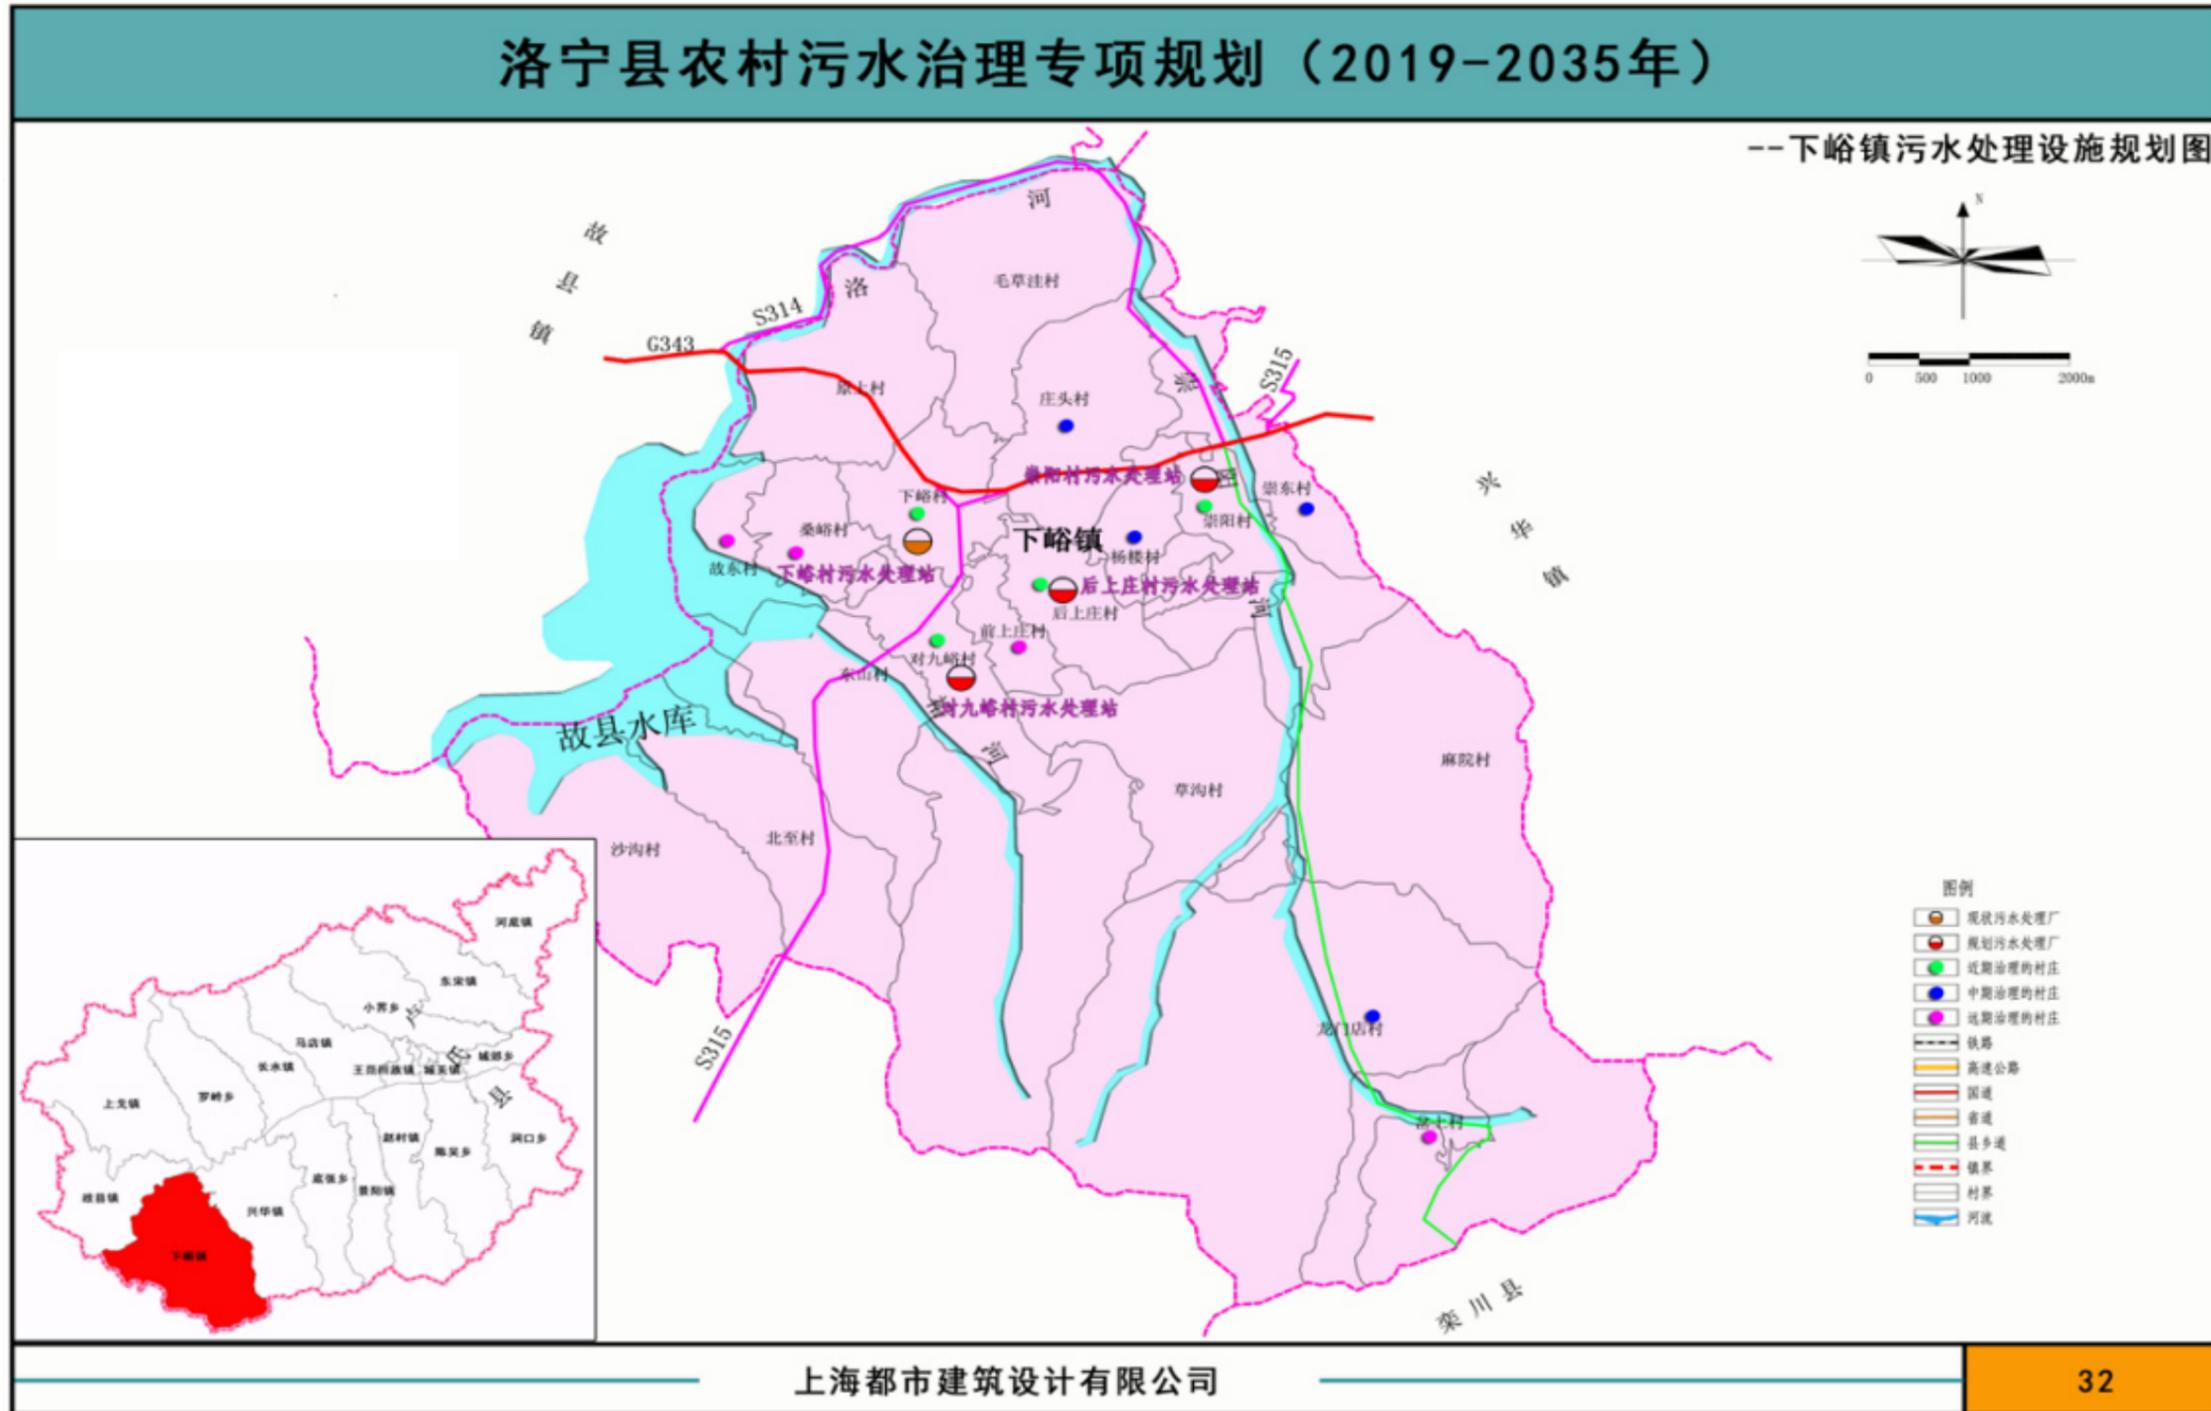


(7) 上戈镇污水处理设施规划图

规划最终建设污水处理设施 2 座，合计处理规模 110m³/d，设置一体式化粪池 131 个，配套建设污水管网 59.1km。

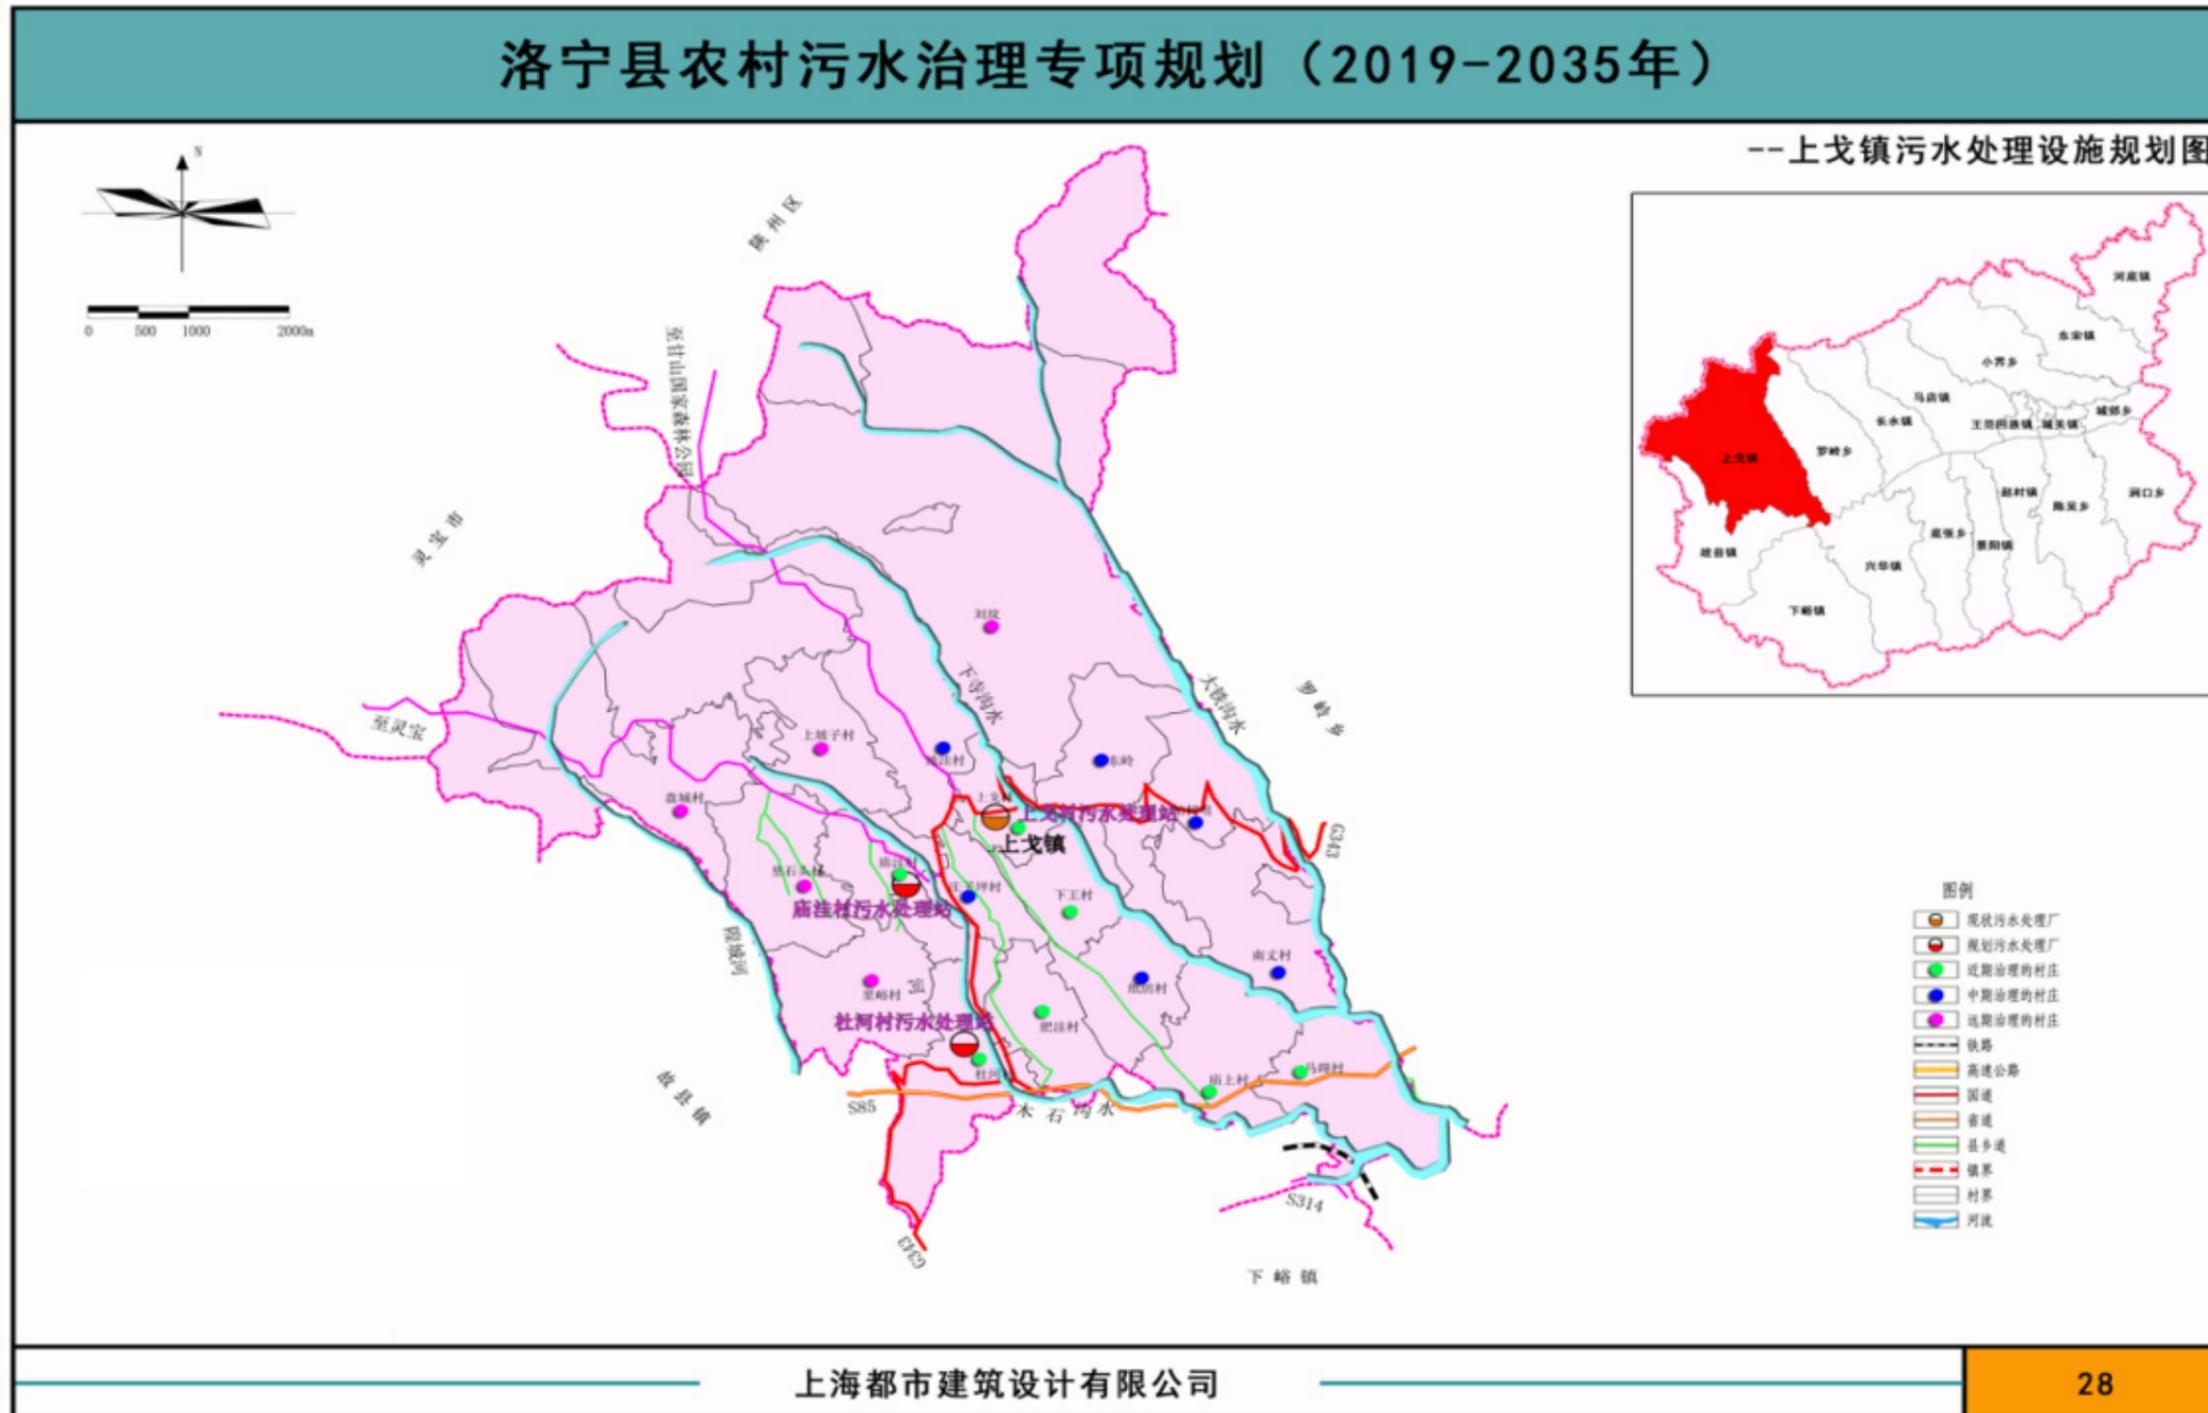


(8) 兴华镇污水处理设施规划图

规划最终建设污水处理设施 5 座，合计处理规模 740m³/d，设置一体式化粪池 95 个，配套建设污水管网 111.7km。

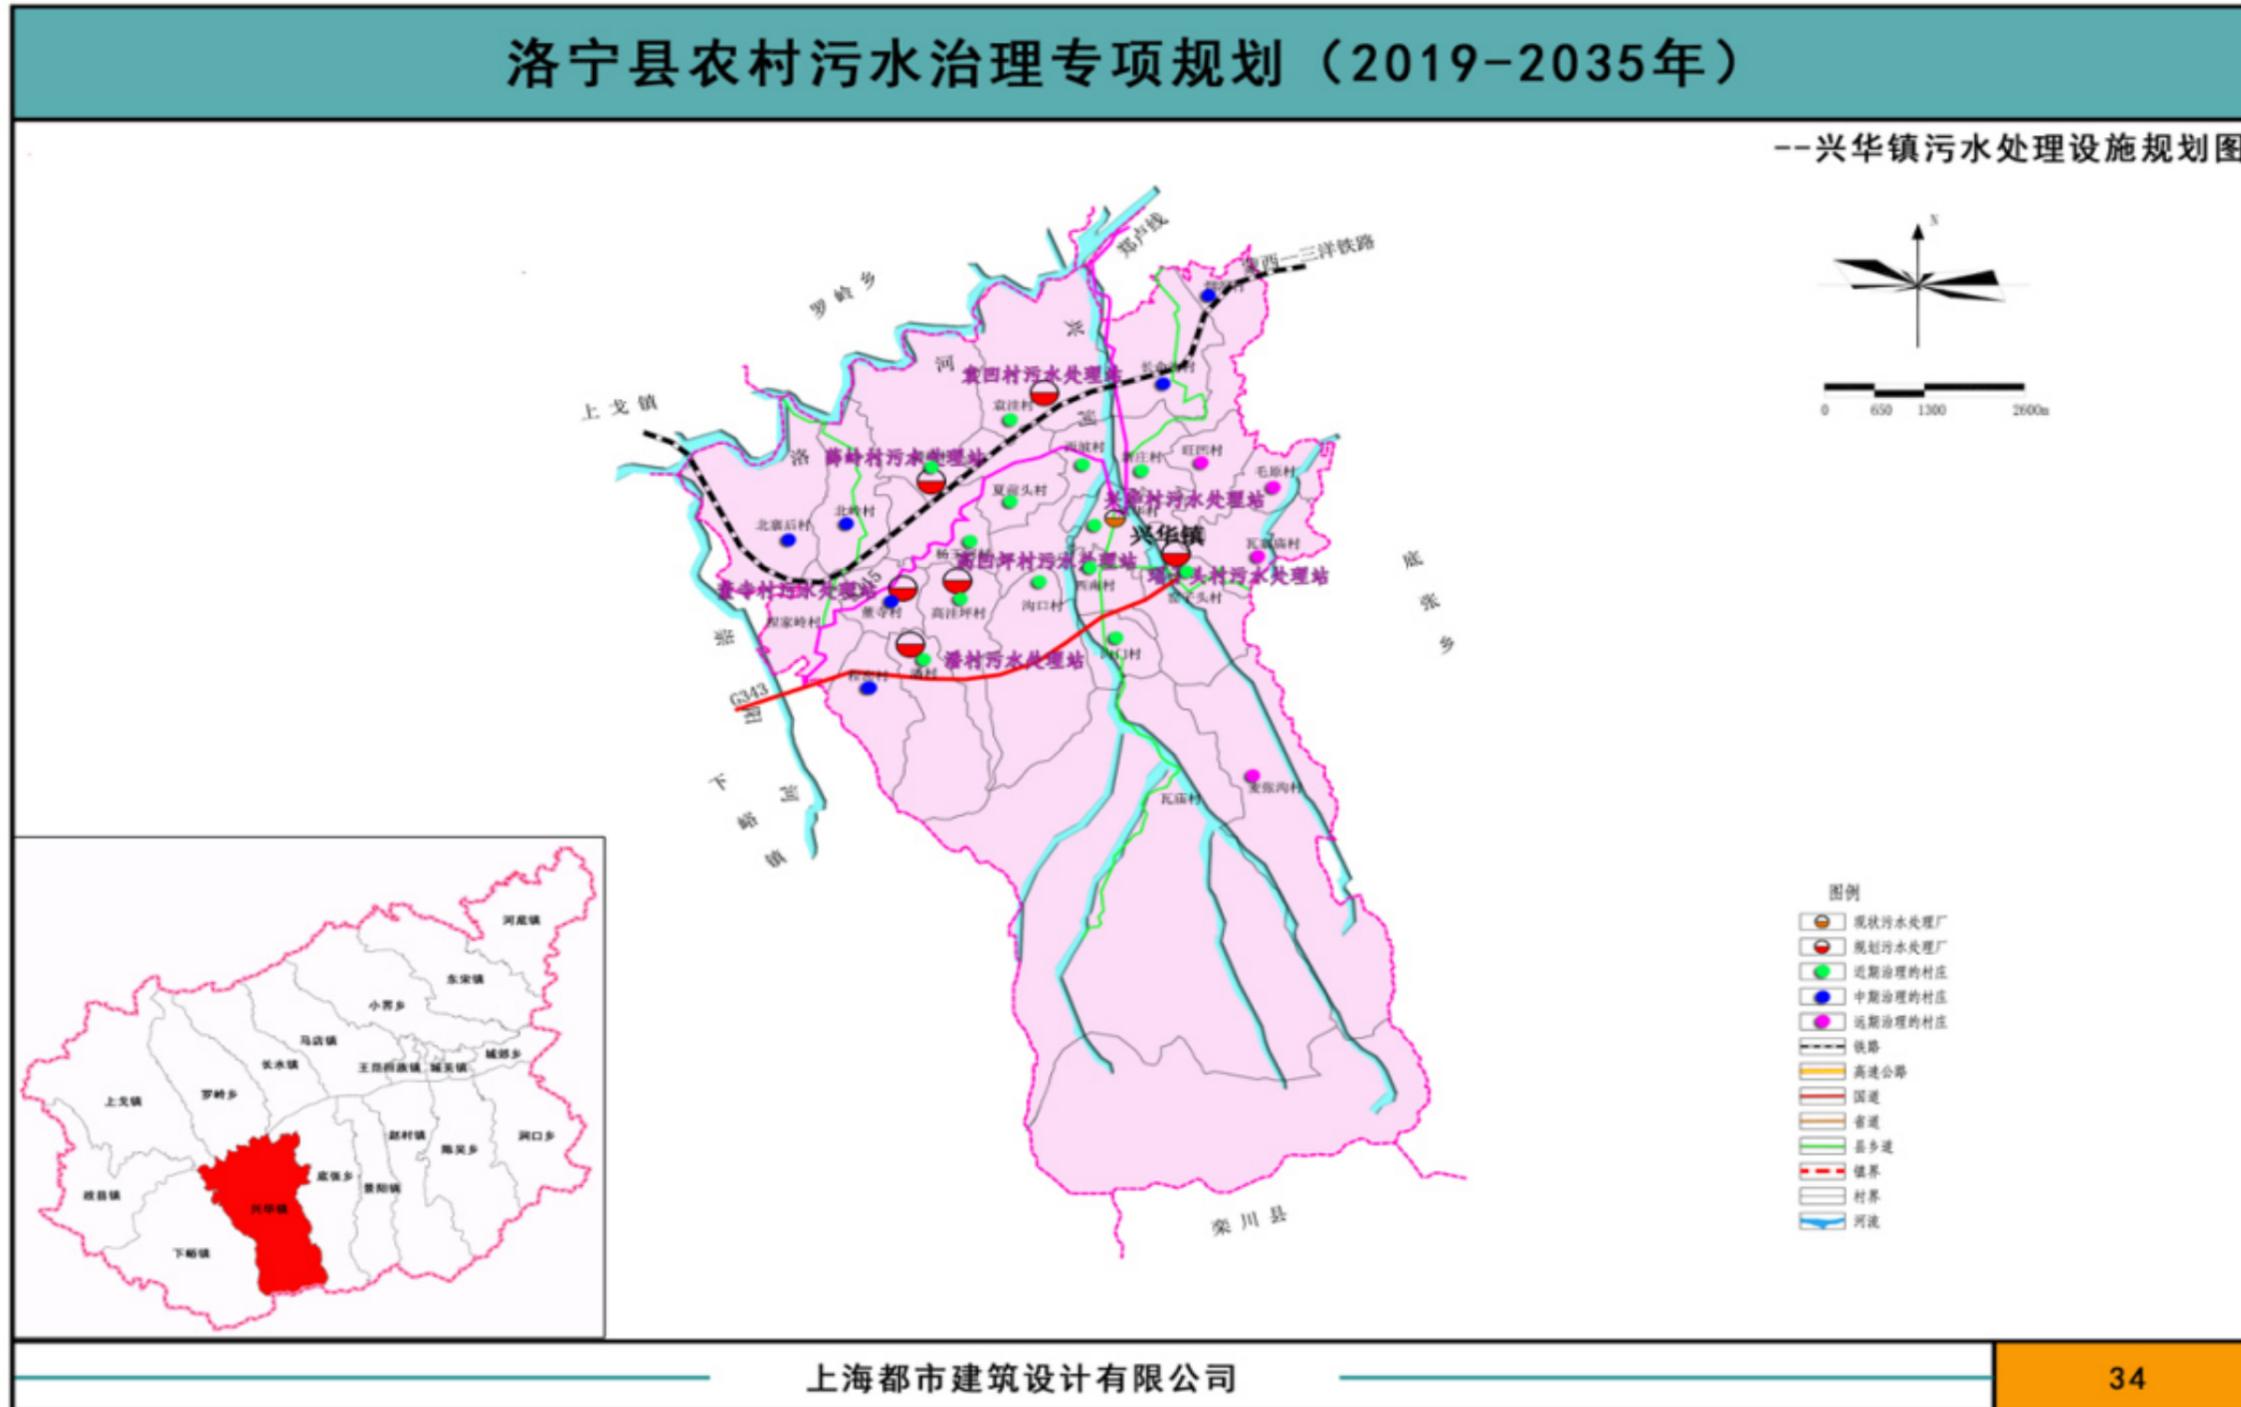


(9) 赵村镇污水处理设施规划图

规划最终建设污水处理设施 8 座，合计处理规模 2400m³/d，设置一体式化粪池 3 个，配套建设污水管网 148.2km。

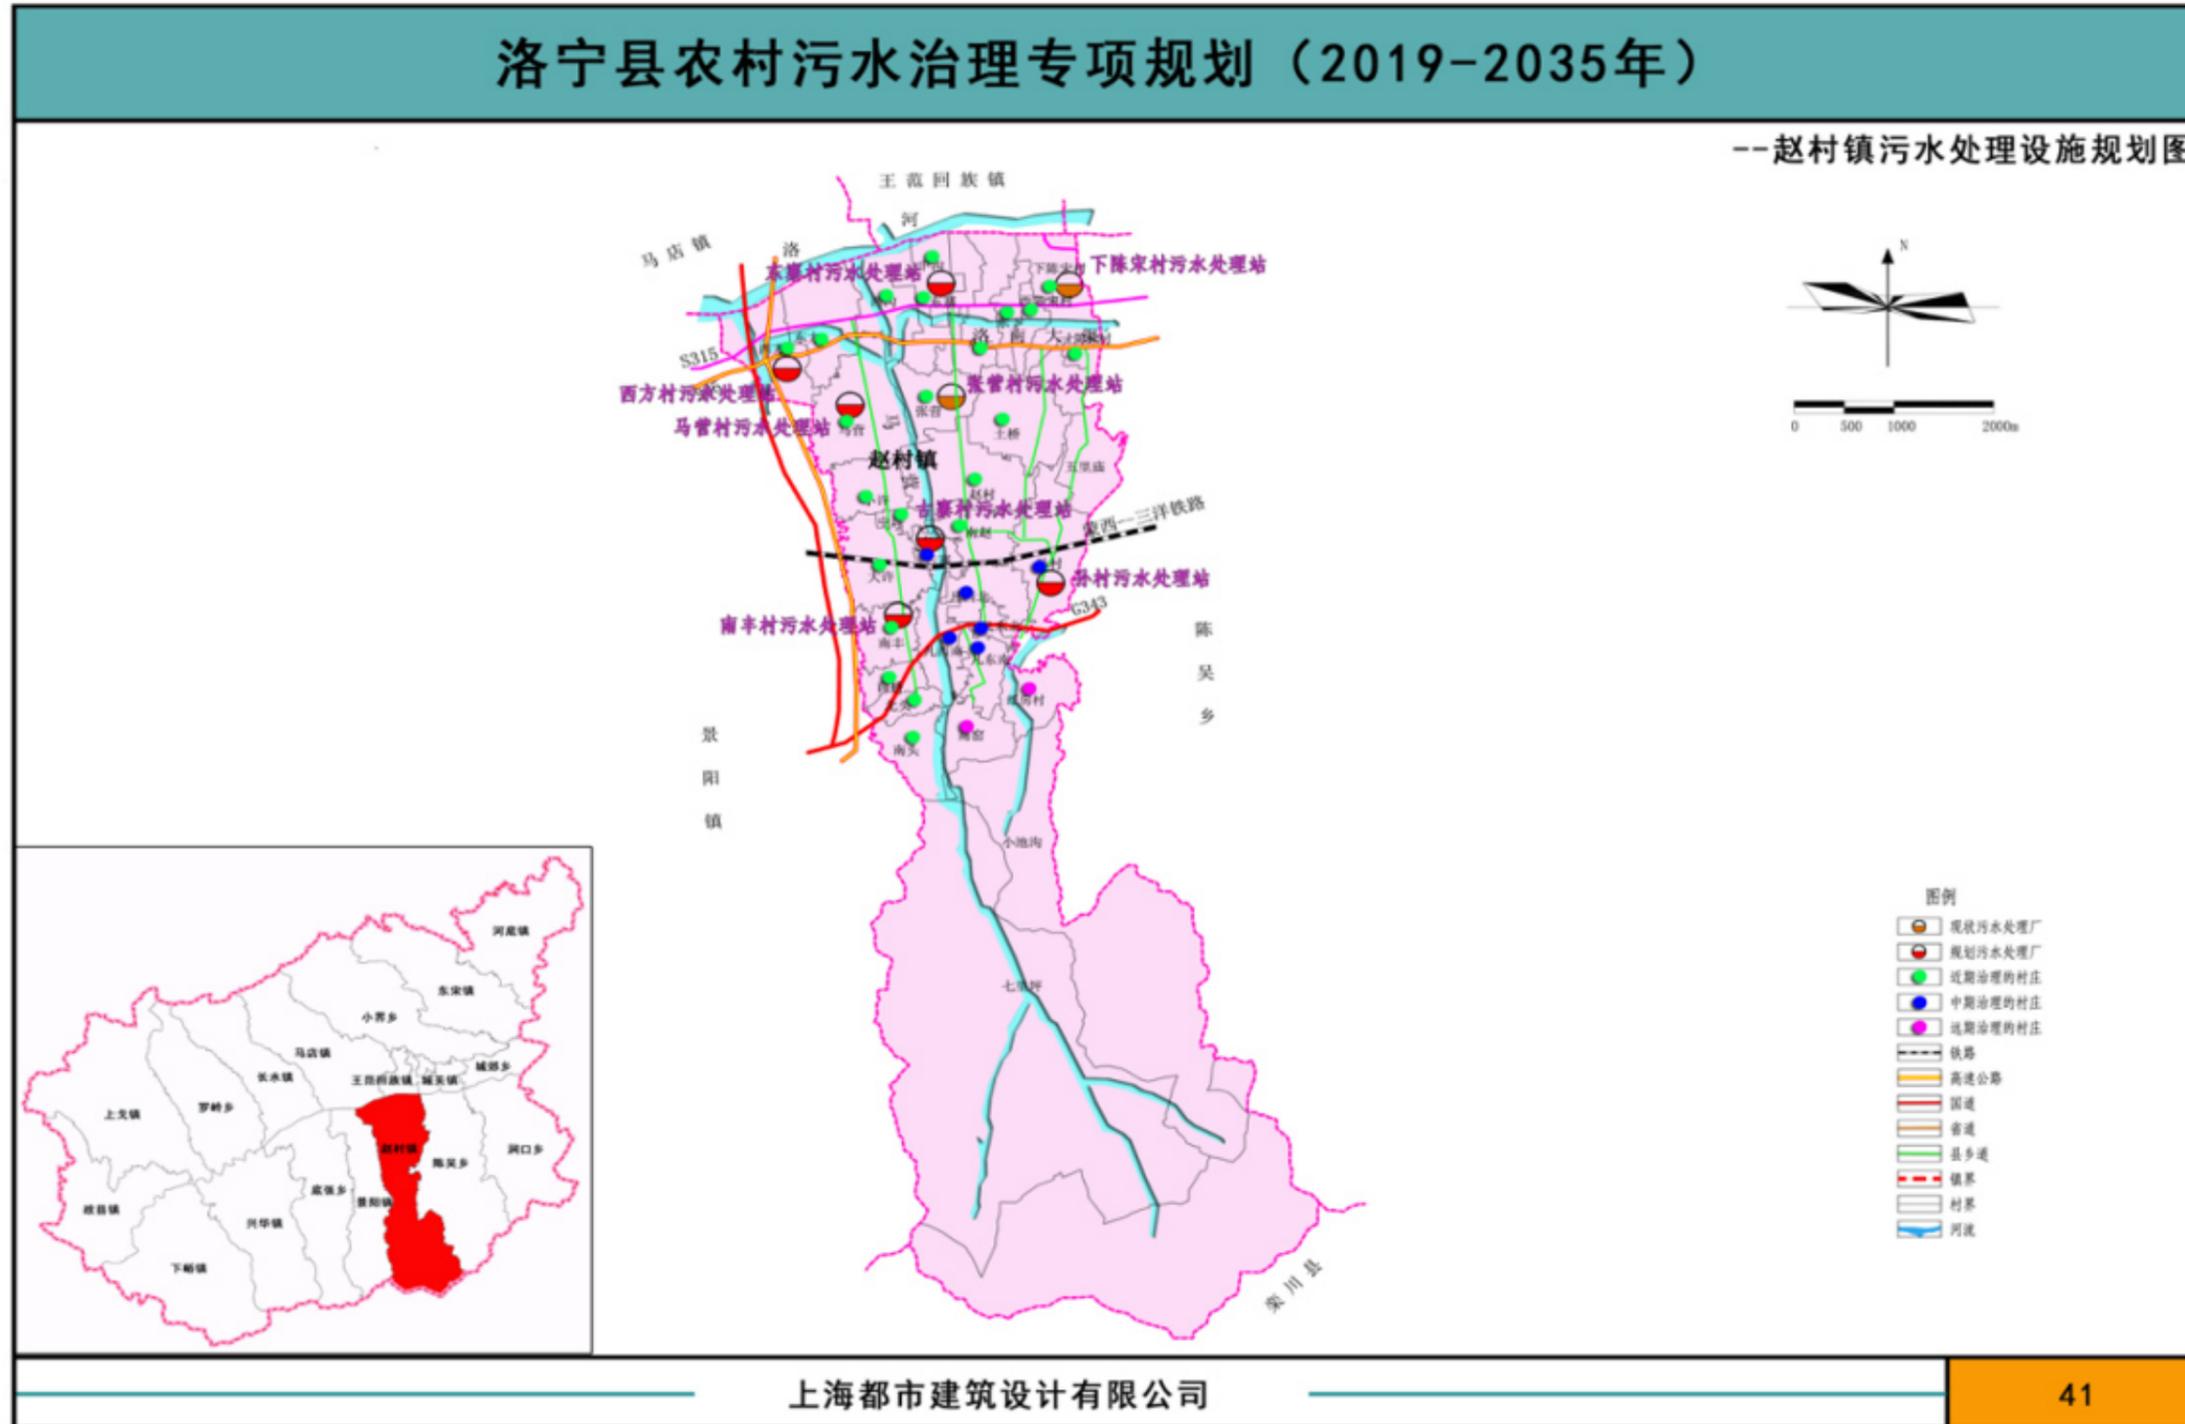

(10) 底张乡污水处理设施规划图

规划最终建设污水处理设施 8 座，合计处理规模 2400m³/d，设置一体式化粪池 3 个，配套建设污水管网 148.2km。

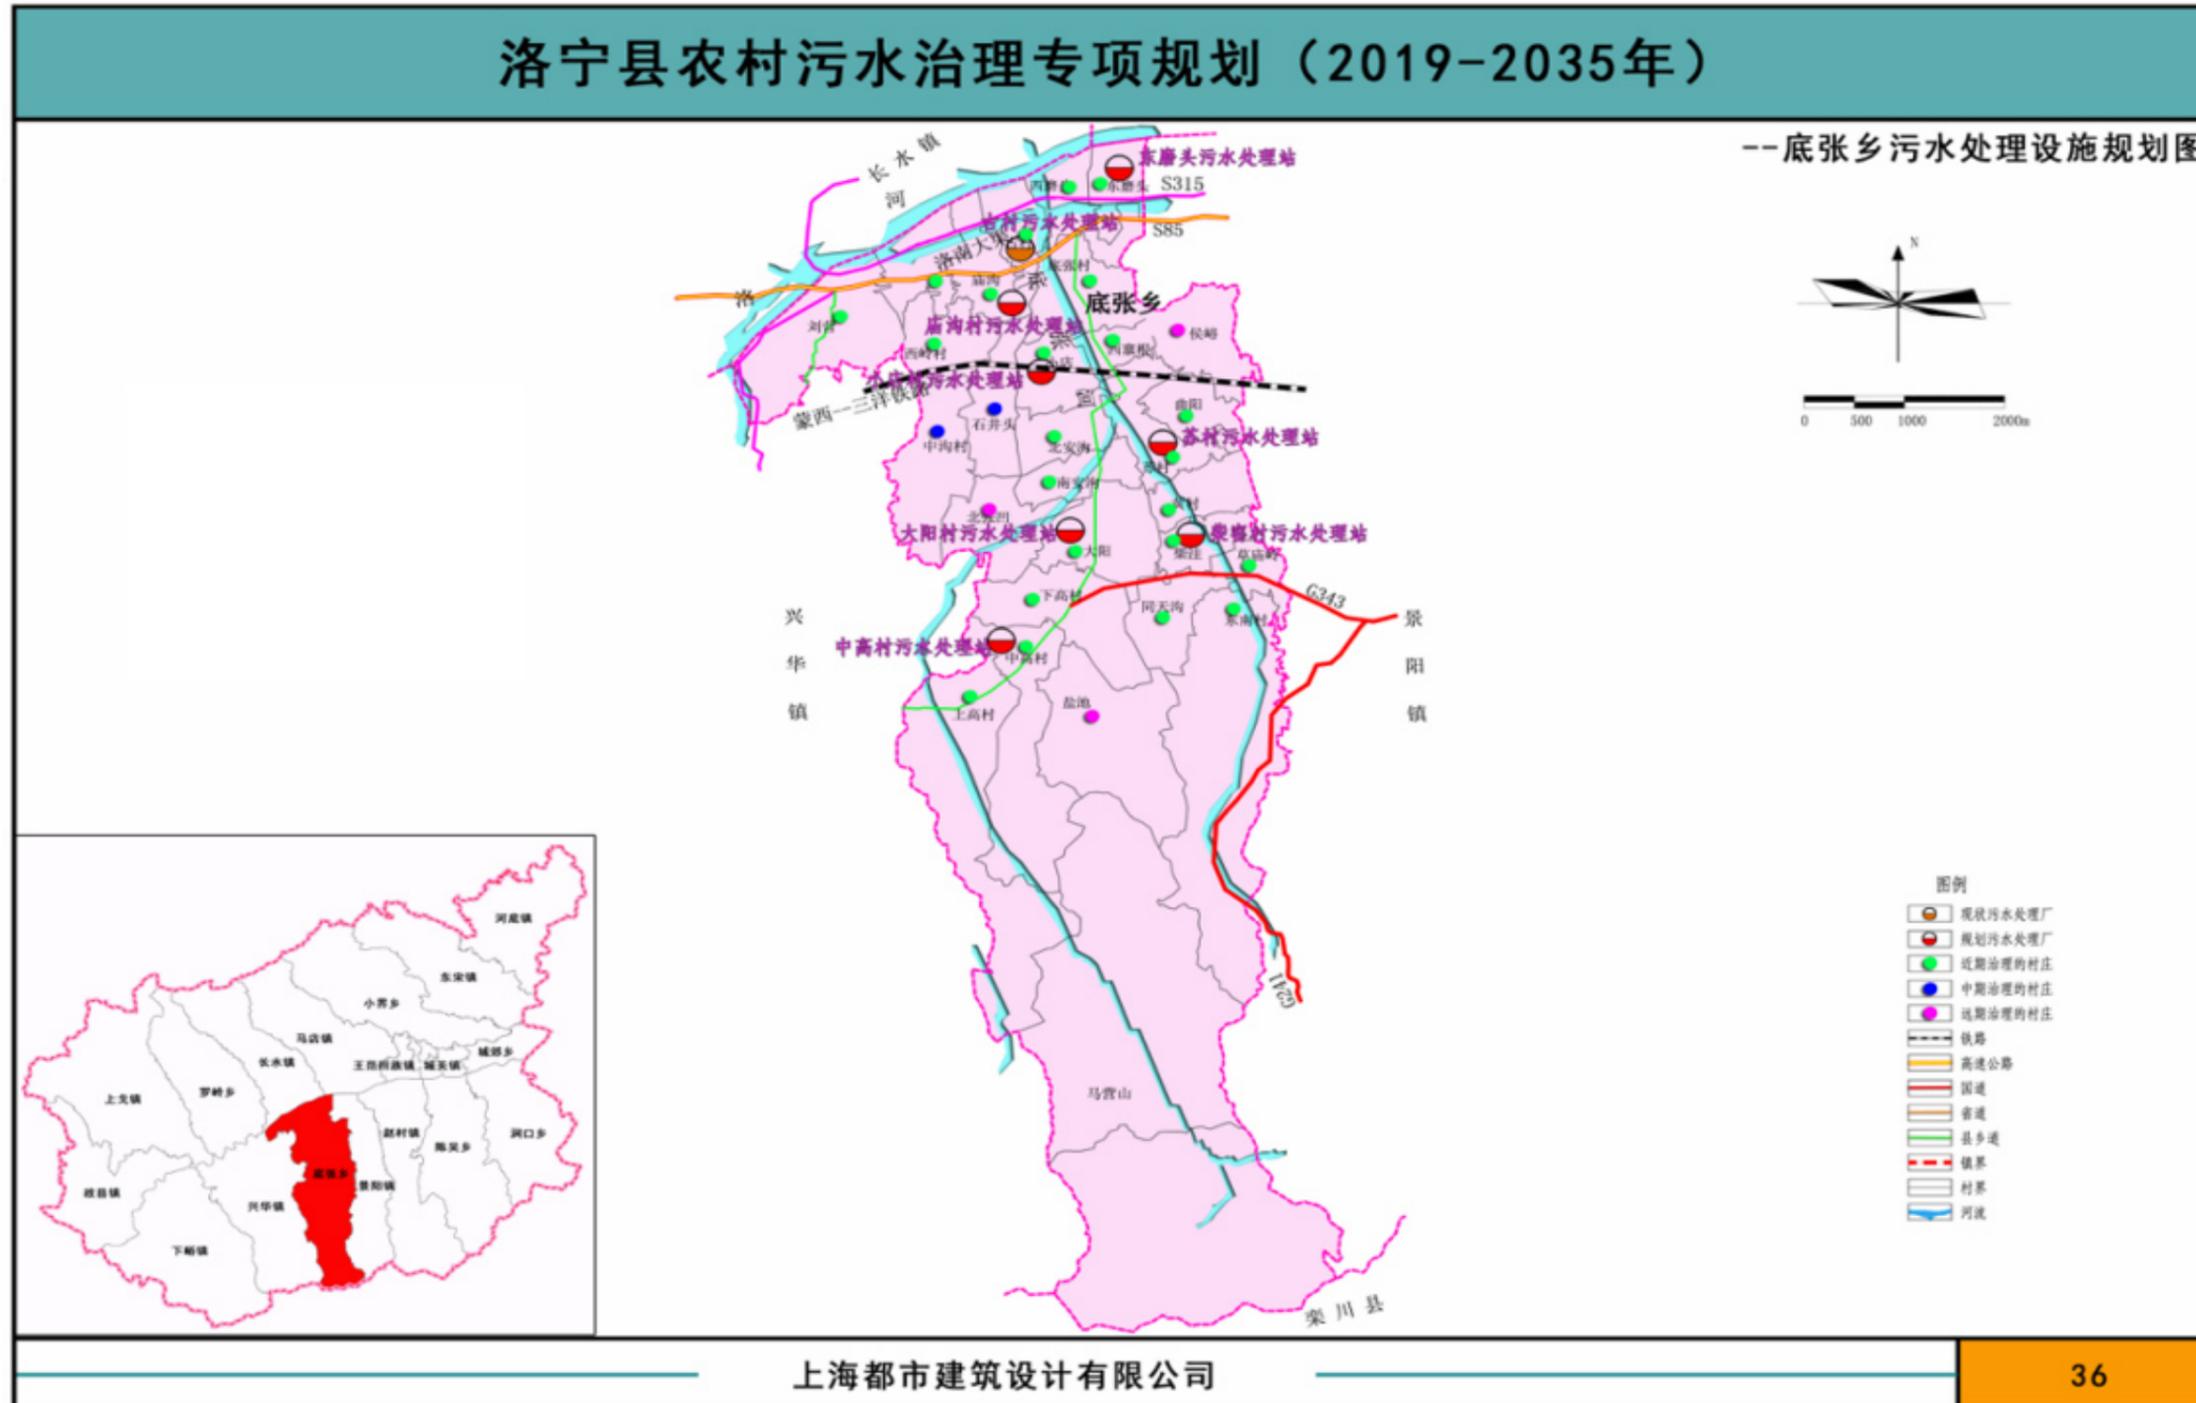

(11) 长水镇污水处理设施规划图

规划最终建设污水处理设施 6 座，合计处理规模 800m³/d，设置一体式化粪池 119 个，配套建设污水管网 44.7km。




(12) 河底镇污水处理设施规划图




(13) 故县镇污水处理设施规划图

规划最终建设污水处理设施 5 座，合计处理规模 250m³/d，设置一体式化粪池 29 个，配套建设污水管网 62.5km。

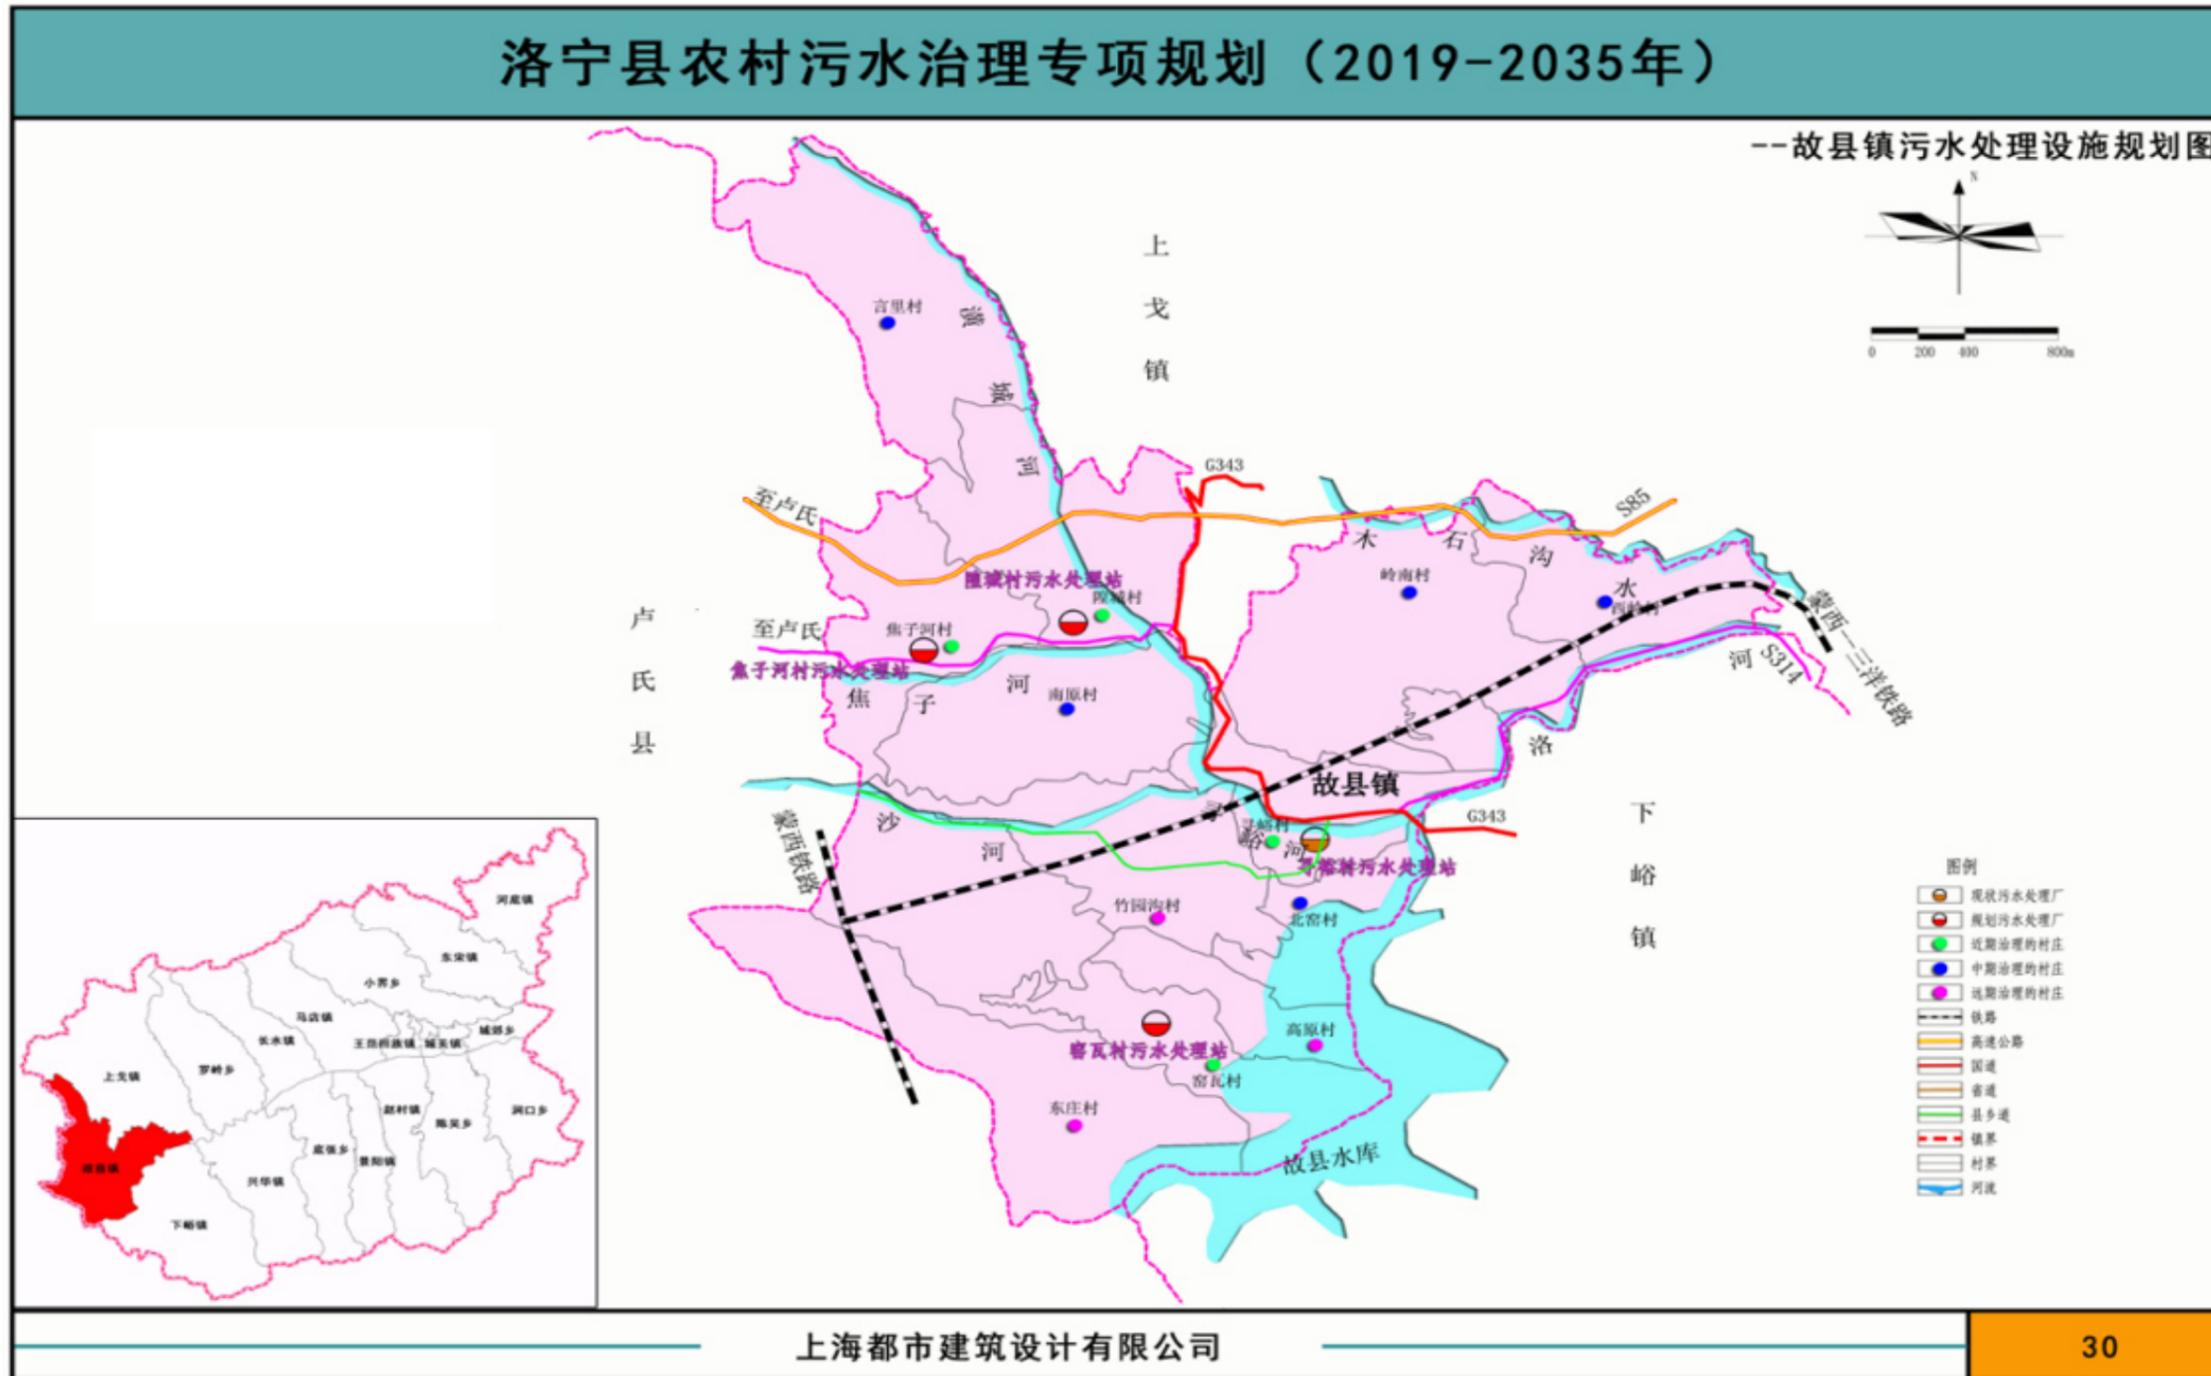


(15) 景阳镇污水处理设施规划图

规划最终建设污水处理设施 2 座，合计处理规模 600m³/d，设置一体式化粪池 38 个，配套建设污水管网 83.9km。

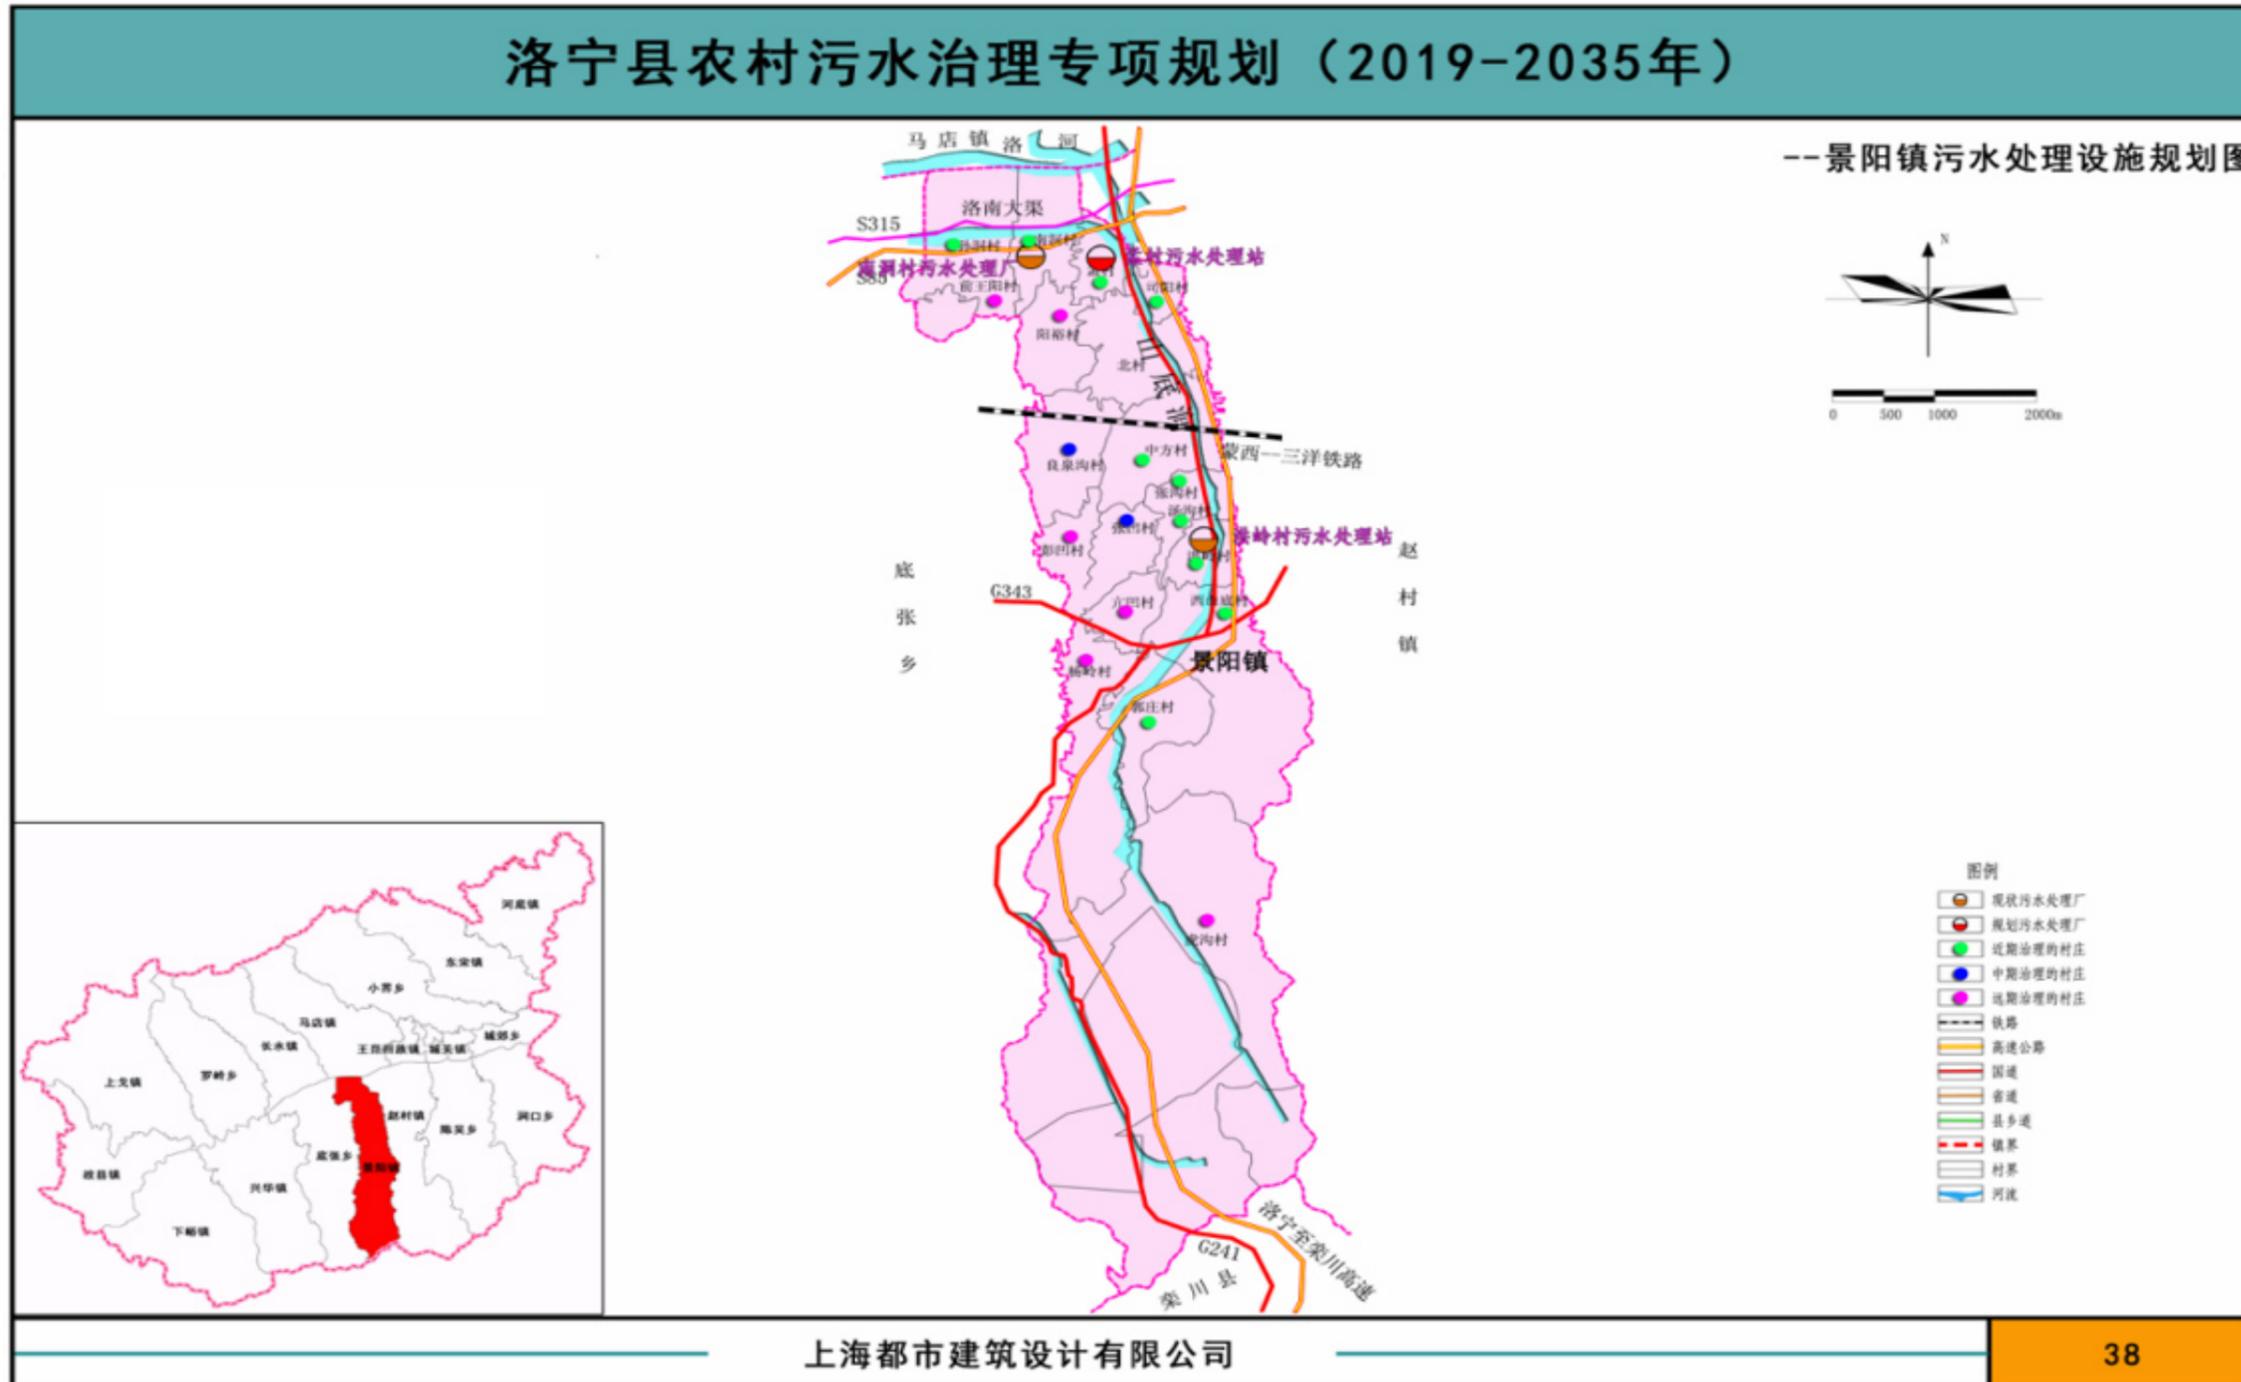

(16) 马店镇污水处理设施规划图

规划最终建设污水处理设施 7 座，合计处理规模 1030m³/d，设置一体式化粪池 76 个，配套建设污水管网 141.7km。

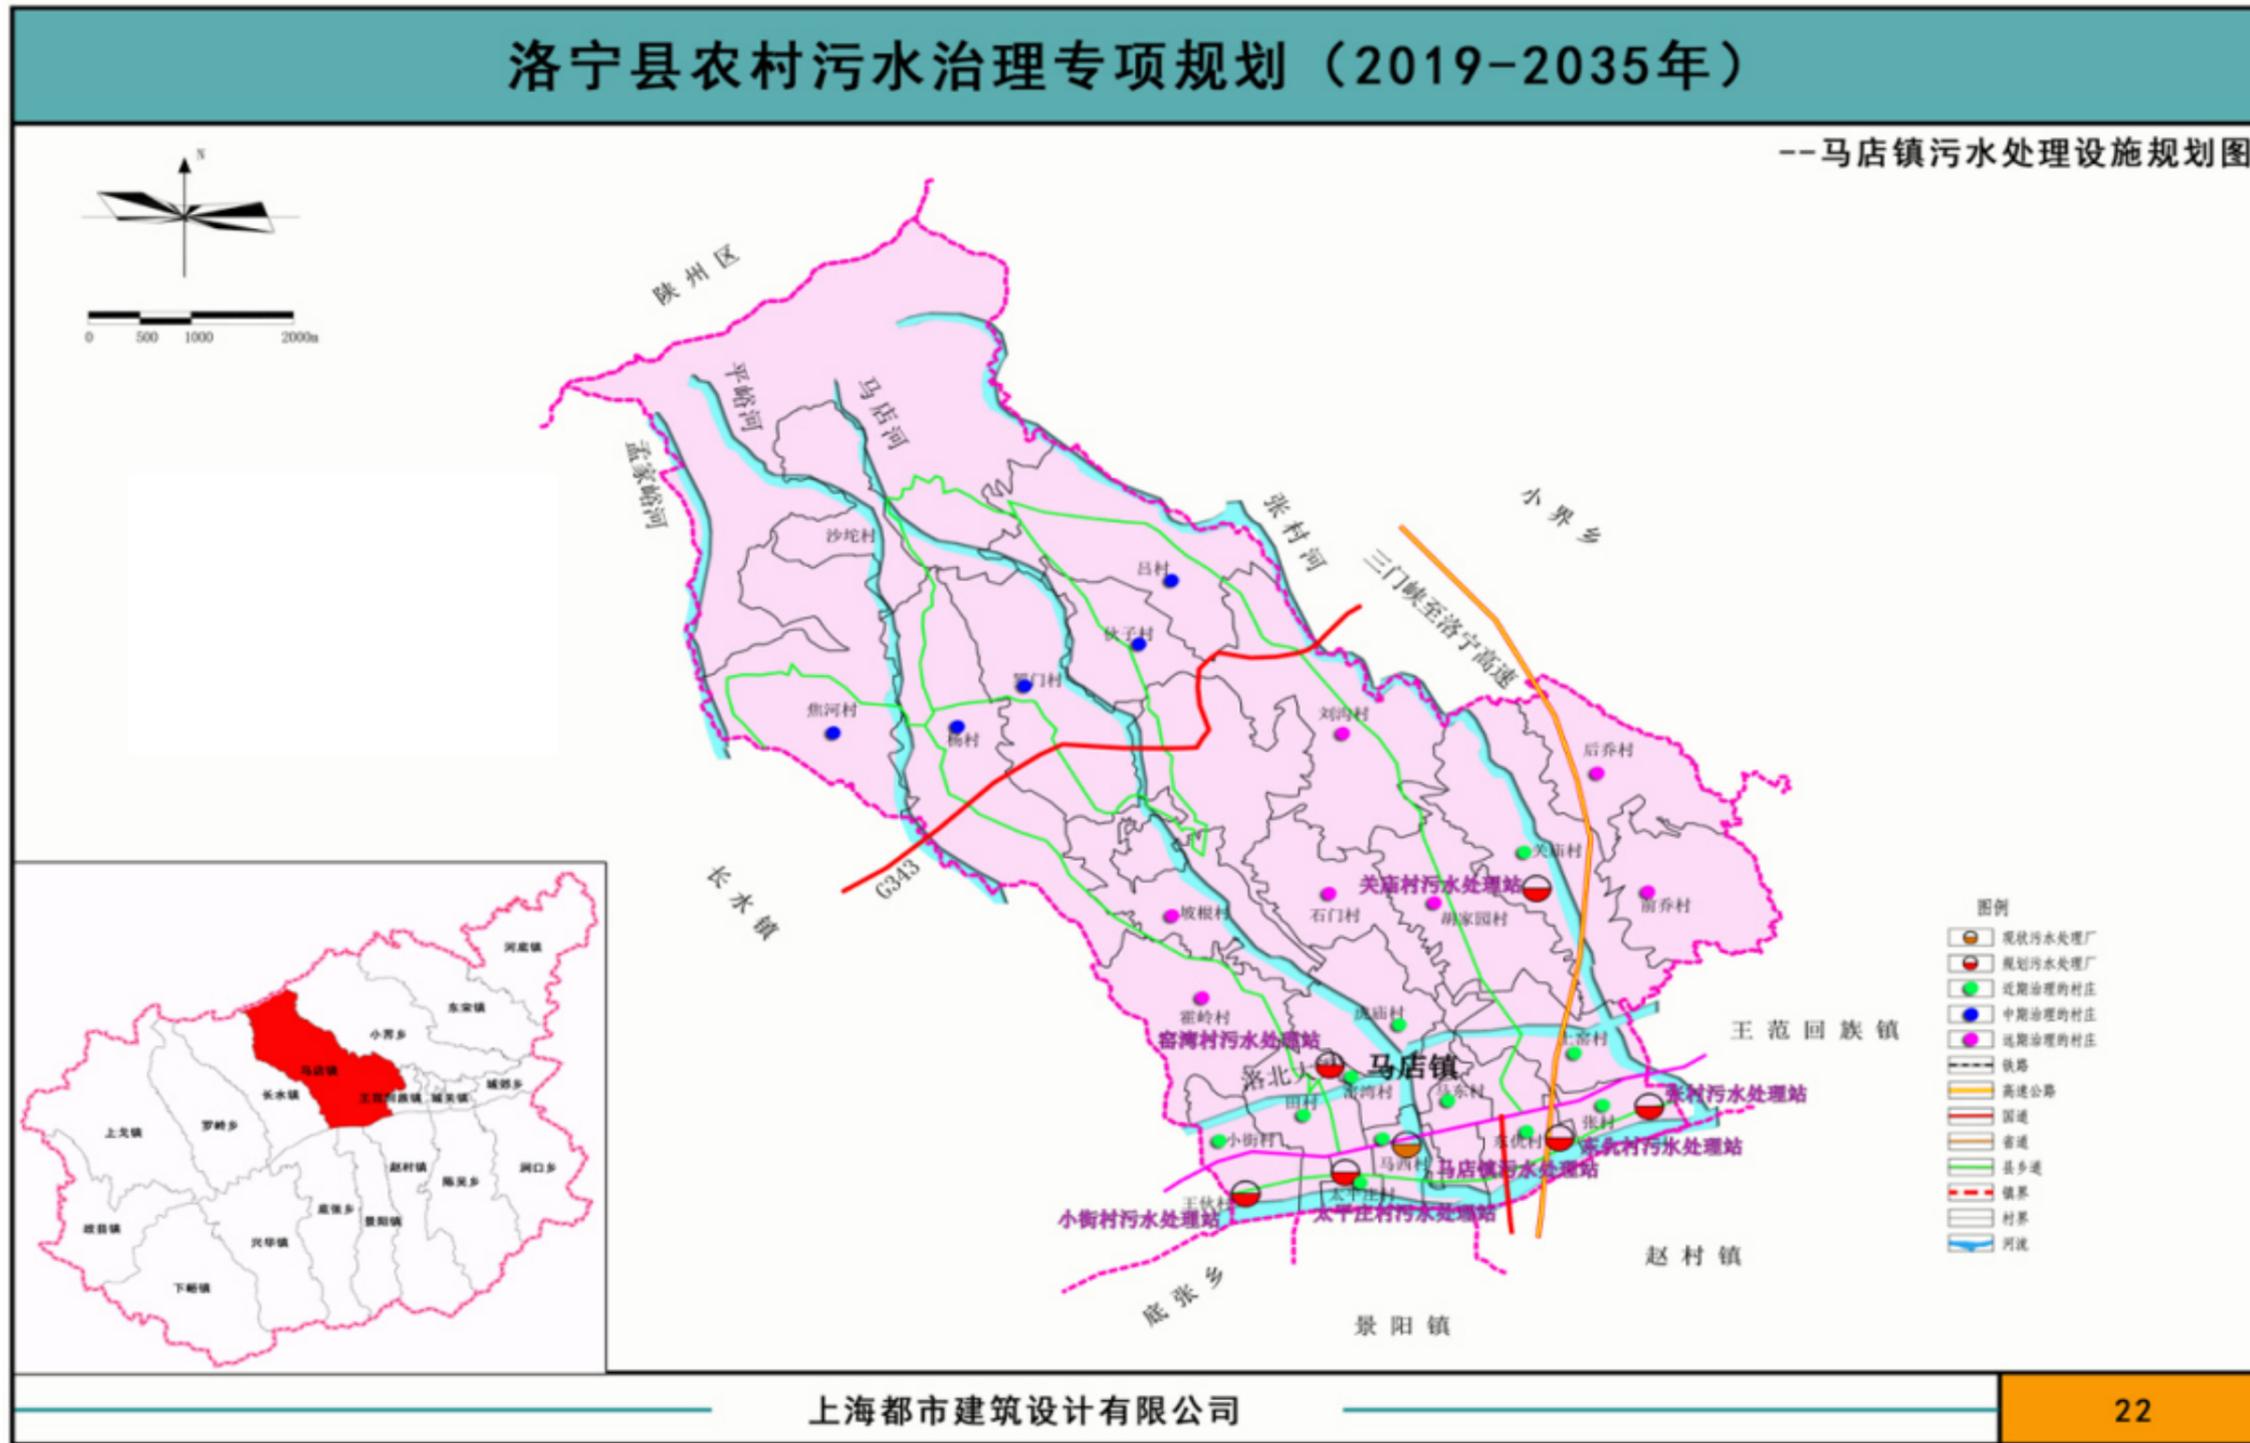

(17) 小界乡污水处理设施规划图

规划最终建设污水处理设施 16 座，合计处理规模 790m³/d，设置一体式化粪池 152 个，配套建设污水管网 252.5km。

